


MIEJSCOWY PLAN ZAGOSPODAROWANIA PRZESTRZENNEGO MIASTA PRUSZCZ GDAŃSKI "POŁUDNIE MIASTA"

RYSUNEK PLANU


SKALA 1:1000



- Oznaczenia graficzne**
- Discusje lotniskowe
 - Stacja kolejowa (stacja przelotowa)
 - Wzrost integracji systemu Park&Ride
 - Granice terenów zielonych
 - Stwierdzenie typu ronda
 - Integracja przystanku (przebieg)
 - Przebieg przystanku (przebieg)
 - Obwodnica
 - Drogi główne
 - Drogi ekspresowe
 - Przebieg dróg ekspresowych (orientacyjny przebieg)
 - Drogi lokalne
 - Główny ciąg pieszy
 - Przebieg dróg lokalnych
 - Miejscowa trasa rowerowa (przebieg orientacyjny)
 - Obszar wylazowy do wiatraków
 - Granice administracyjne miasta Pruszcz Gdański
 - Obszar projektowy
 - Przebieg napowietrznej linii elektroenergetycznej 110kV
 - Przebieg kablowej linii WN 110kV
 - Przebieg projektowanej linii WN 110kV
 - Przebieg gazociągów wysokiego ciśnienia
 - Główny punkt zasilania
 - Pomniki przyrody
 - Kontener ekologiczny o randze regionalnej (zakł. Racunia)
 - Obszar przyrodniczo-miejski (OPM)
 - Obszary, na których przewidziano wystąpienie powodzi (pozi. wys. i wys. 10%)
 - Obszary, na których przewidziano wystąpienie powodzi (pozi. wys. i wys. 1%)
 - Granice Obszaru Zagrożenia Powodzi (OZP)
 - Granice Obszaru Chronionego Krajobrazu
 - Miejsce parcesu
 - Obszary i obszary wpisane do rejestru zabytków
 - Obszary w granicy ewidencyjnej zabytków
 - Strefa bezwzględnej ochrony konserwatorskiej
 - Wpływy do rejestru zabytków archeologicznych
 - Strefy ochrony archeologicznej
 - Zonacja terenowa
 - Wody powierzchniowe
 - Cieki i kanały
 - Rozy melioracyjne
 - Strefa równowadzonego poziomu dźwięku od lotniska - 50dB
 - Strefa równowadzonego poziomu dźwięku od lotniska - 45dB
 - Granice pasmo ulug
 - Tereny zamieszkania
 - MN - tereny zabudowy mieszkaniowej (jednorodnej) na działkach powyżej 1000m²
 - MNU - tereny zabudowy mieszkaniowej (jednorodnej) i usługowej
 - MNUW - tereny zabudowy mieszkaniowej (jednorodnej) i usługowej
 - MNU - tereny zabudowy mieszkaniowej (jednorodnej)
 - MNU - tereny zabudowy mieszkaniowej (wielorodnej) i usługowej
 - U - tereny zabudowy usługowej i mieszkaniowej
 - U - tereny zabudowy usługowej
 - UP - tereny zabudowy usługowej - usługi publiczne
 - UC - tereny zabudowy usługowej - usługi oświaty, sportu, kultury i zdrowia
 - UK - tereny zabudowy usługowej - usługi kulturalne
 - UK - tereny zabudowy usługowej do obiektów handlowych i o podobnym charakterze
 - UP - tereny zabudowy usługowej oraz obiektów produkcyjnych, składów i magazynów
 - P - tereny obiektów produkcyjnych, składów i magazynów
 - ZPU - tereny obiektów produkcyjnych, składów i magazynów
 - ZP - tereny obiektów produkcyjnych
 - ZC - tereny zielone
 - ZD - tereny zielone
 - ZD - tereny zielone
 - IT - tereny zielone
 - KIT - tereny komunikacji i infrastruktury technicznej
 - KP - parkingi
 - K - tereny komunikacji

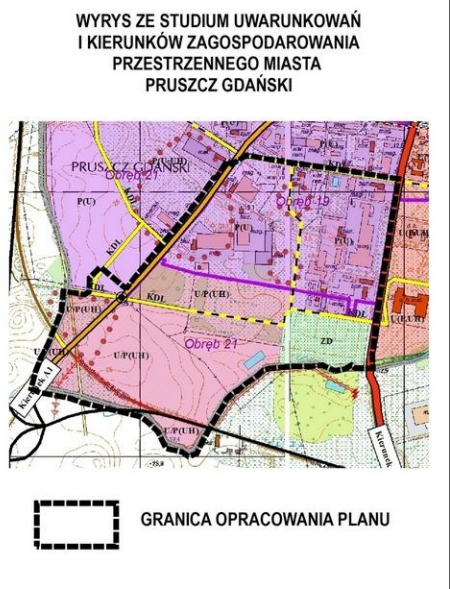

GRANICA OPRACOWANIA PLANU

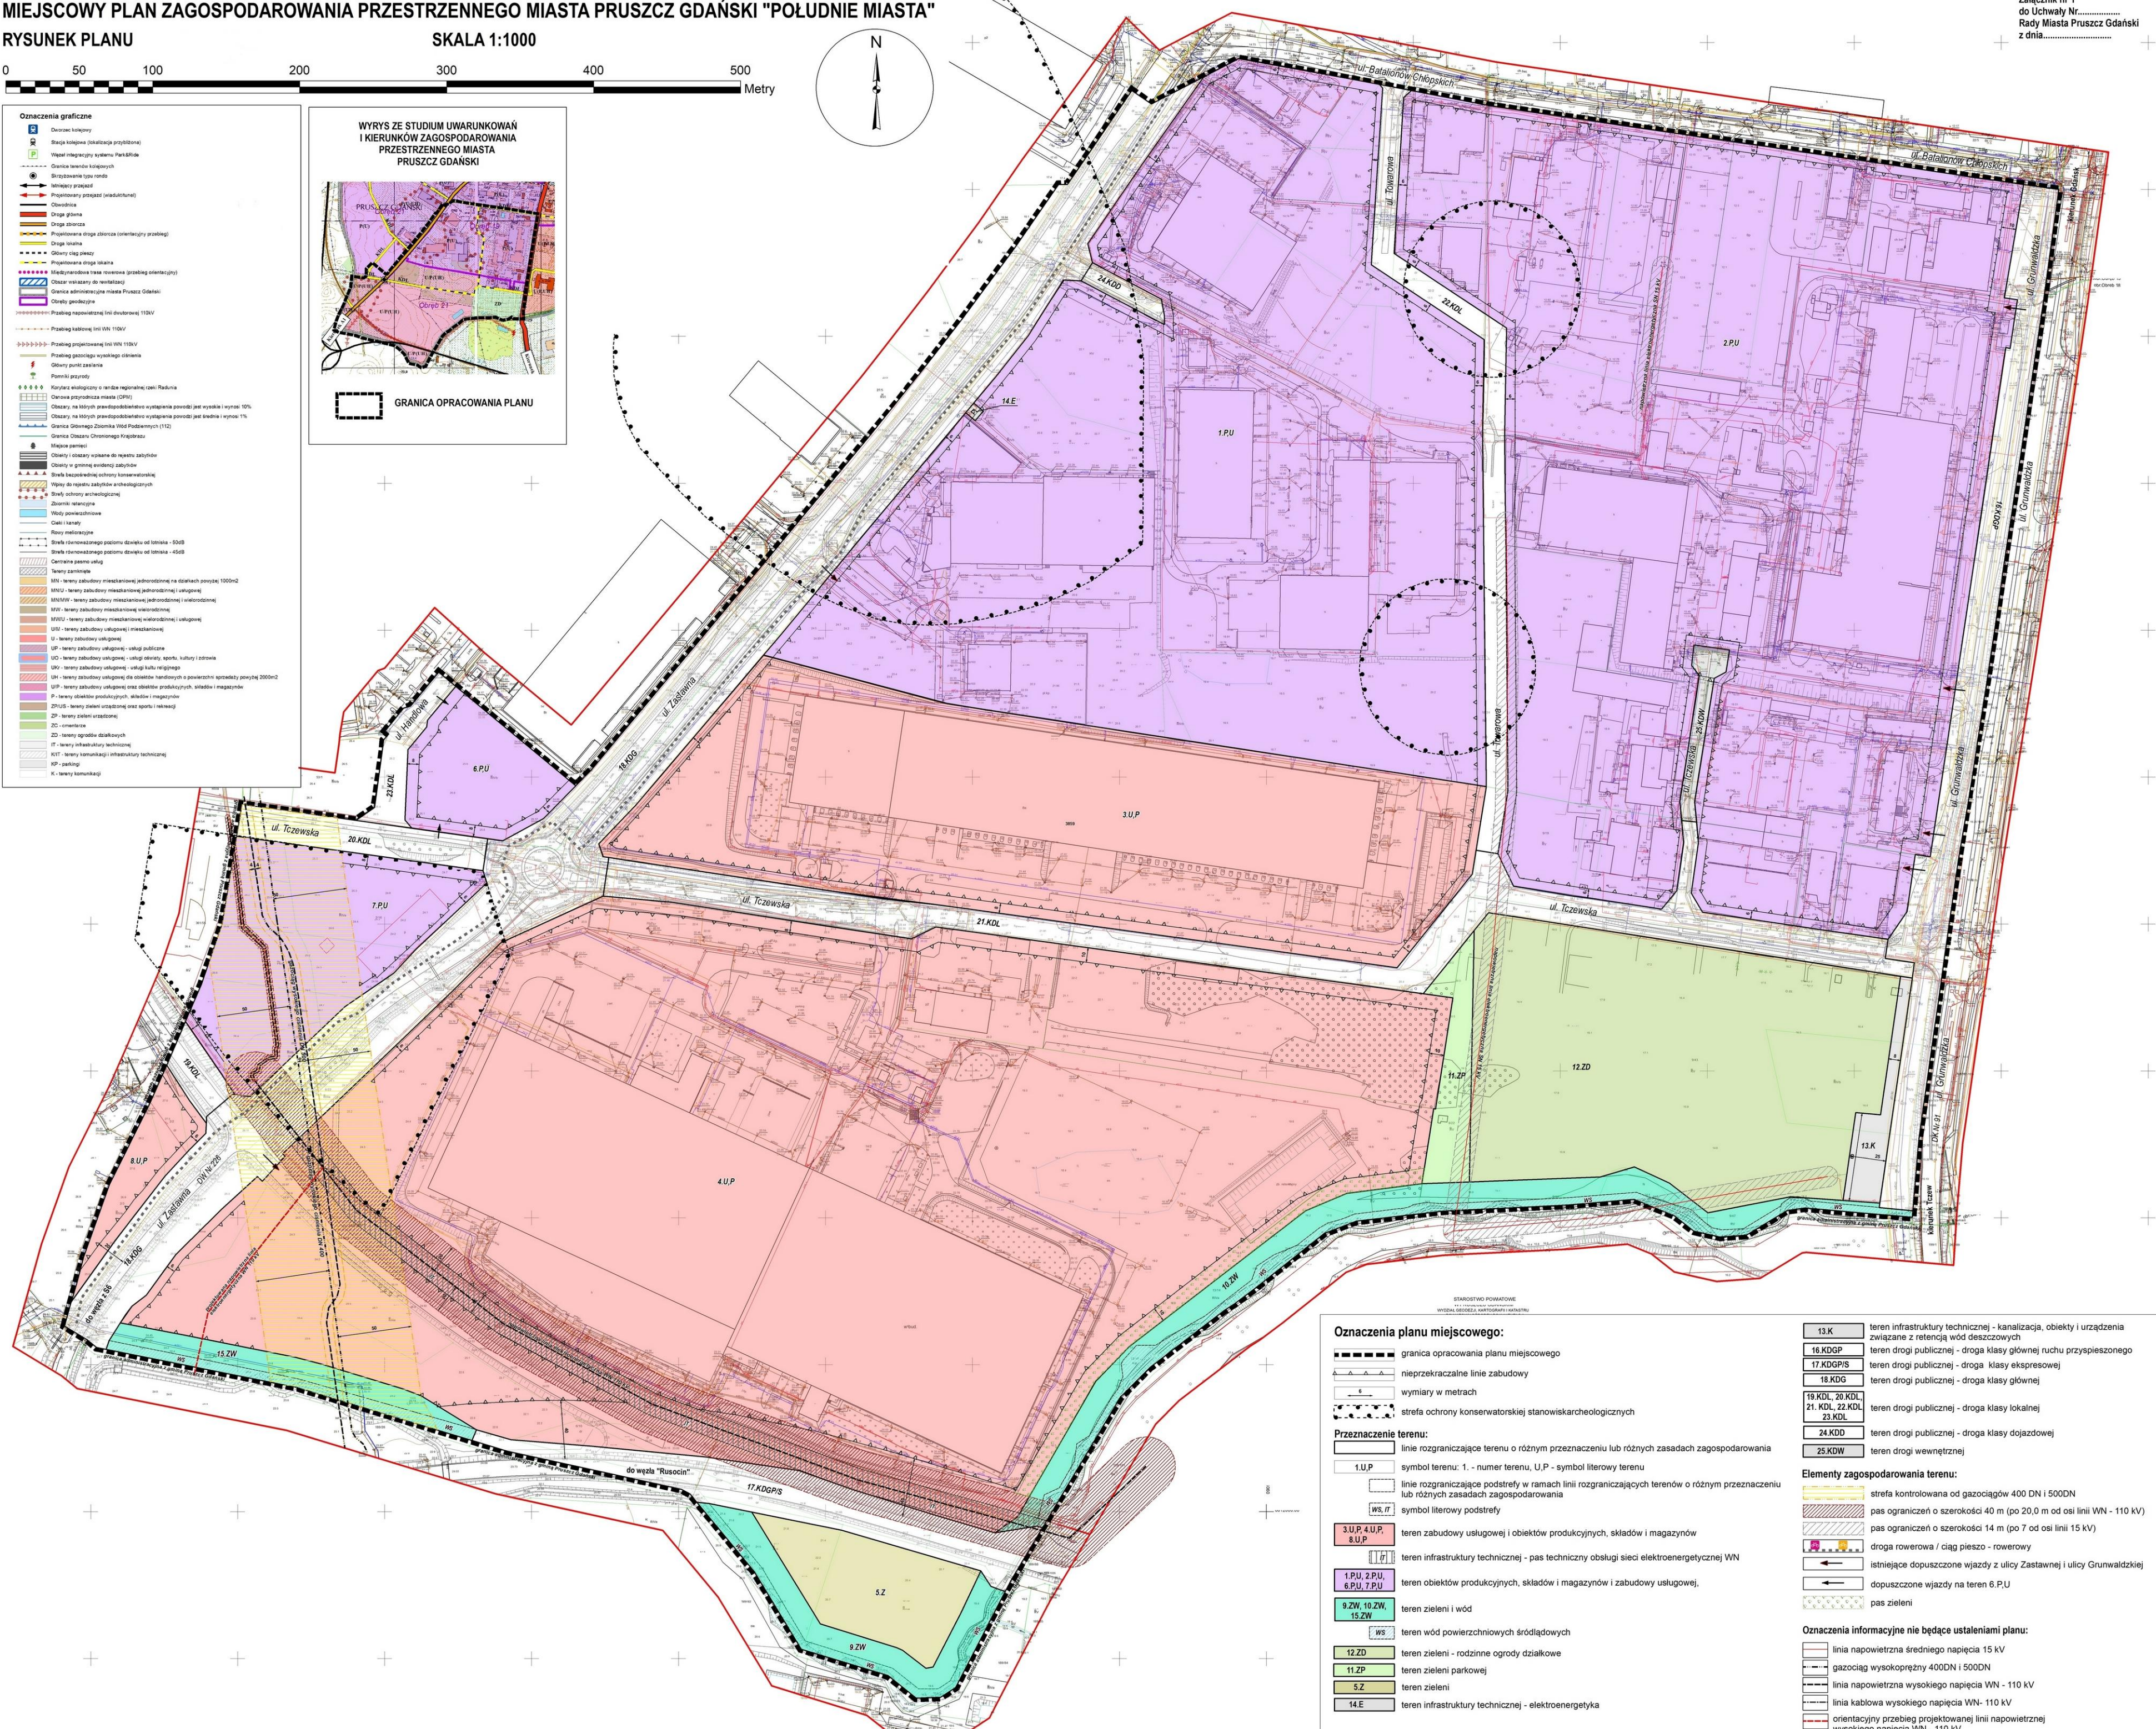

- Oznaczenia planu miejscowego:**
- granicę opracowania planu miejscowego
 - nieprzekraczalne linie zabudowy
 - wymiary w metrach
 - strefa ochrony konserwatorskiej stanowisk archeologicznych
- Przeznaczenie terenu:**
- 1.U.P. symbol terenu: 1. - numer terenu, U.P. - symbol literowy terenu
 - linie rozgraniczające podstrefy w ramach linii rozgraniczających terenów o różnym przeznaczeniu lub różnych zasadach zagospodarowania
 - ws. IT symbol literowy podstrefy
 - 3.U.P., 4.U.P., 8.U.P. teren zabudowy usługowej i obiektów produkcyjnych, składów i magazynów
 - teren infrastruktury technicznej - pas techniczny obsługi sieci elektroenergetycznej WN
 - 1.P.U., 2.P.U., 6.P.U., 7.P.U. teren obiektów produkcyjnych, składów i magazynów i zabudowy usługowej
 - 9.ZW., 10.ZW., 15.ZW. teren zieleni i wód
 - ws. teren wód powierzchniowych śródlądowych
 - 12.ZD. teren zieleni - rodzinne ogrody działkowe
 - 11.ZP. teren zieleni parkowej
 - 5.Z. teren zieleni
 - 14.E. teren infrastruktury technicznej - elektroenergetyka
- Przeznaczenie terenu:**
- 13.K. teren infrastruktury technicznej - kanalizacja, obiekty i urządzenia związane z retencją wód deszczowych
 - 16.KDGP. teren drogi publicznej - droga klasy głównej ruchu przyspieszonego
 - 17.KDGPIS. teren drogi publicznej - droga klasy ekspresowej
 - 18.KDG. teren drogi publicznej - droga klasy głównej
 - 19.KDL, 20.KDL, 21.KDL, 22.KDL, 23.KDL. teren drogi publicznej - droga klasy lokalnej
 - 24.KDD. teren drogi publicznej - droga klasy dojazdowej
 - 25.KDW. teren drogi wewnętrznej
- Elementy zagospodarowania terenu:**
- strefa kontrolowana od gazociągów 400 DN i 500 DN
 - pas ograniczeń o szerokości 40 m (po 20,0 m od osi linii WN - 110 kV)
 - pas ograniczeń o szerokości 14 m (po 7,0 m od osi linii 15 kV)
 - droga rowerowa / ciąg pieszo - rowerowy
 - istniejące dopuszczone wjazdy z ulicy Zastawnej i ulicy Grunwaldzkiej
 - dopuszczone wjazdy na teren 6.P.U.
 - pas zieleni
- Oznaczenia informacyjne nie będące ustaleniami planu:**
- linia napowietrzna średniego napięcia 15 kV
 - gazociąg wysokoprężny 400DN i 500DN
 - linia napowietrzna wysokiego napięcia WN - 110 kV
 - linia kablowa wysokiego napięcia WN- 110 kV
 - orientacyjny przebieg projektowanej linii napowietrznej wysokiego napięcia WN - 110 kV