

MIEJSCOWY PLAN ZAGOSPODAROWANIA PRZESTRZENNEGO MIASTA PRUSZCZ GDAŃSKI "REJON SZKOŁY PODSTAWOWEJ NR 4"


STAROSTWO POWIATOWE  
W PRUSZCZU GDAŃSKIM  
WYDZIAŁ GEODEZJI, KARTOGRAFII I KATASTRU  
POWIATOWY DOKŁAD DOKUMENTACJI  
GEODEZJI I KARTOGRAFICZNEJ  
Kto wykorzystuje materiały zasobu bez wymaganej licencji  
lub niezgodnie z warunkami licencji lub użycia jest wbrew  
postanowieniom licencji osobom trzecim, podlega karze pieniężnej  
w wysokości czterechkrotności opłaty za udostępnienie tych materiałów

woj. pomorskie  
Miejsko: Pruszcz Gdański  
Dane: 10  
Nr działki: 34 i inne  
Identyfikator zgłoszenia: 664216552018  
Nr sekcji: 621926233 i inne  
Ukt odwołania: pozioy: 2000/6  
planowy: H mapy

KOPIA Z MAPY ZASADNICZEJ  
skala 1:1000  
Wydano dnia 2018.04.16  
dot. XLV/414/2018 z 7.03.2018

STARSZY WÓJCIOWY W PRUSZCZU GDAŃSKIM  
REFERAT UZGADNIANIA DOKUMENTACJI PROJEKTOWEJ  
W granicach opracowania występują projektowane  
zarejestrowane w RUPP przebiegi i urządzenia  
zgodnie z treścią niniejszej dokumentacji

Pruszcz Gdański, dn. 2018.04.16 r.

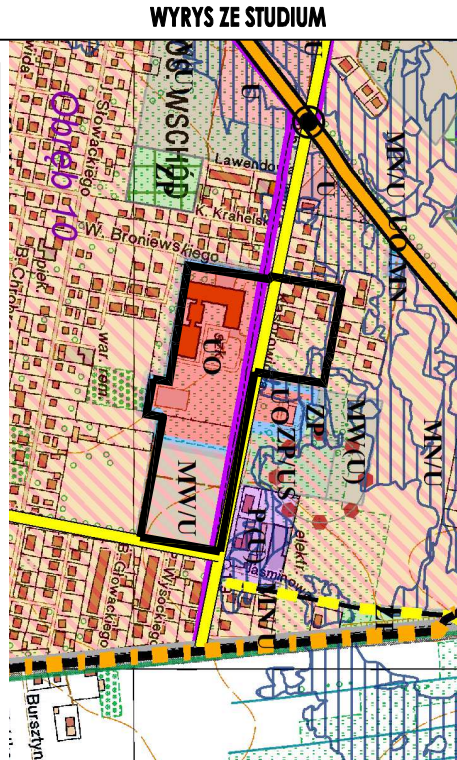

Zatwierdził: .....  
do Uchwały Nr ...../.....  
Rady Miasta Pruszcza Gdańskiego  
z dnia .....

WYRYS ZE STUDIUM UMIAKUNIKOWAŃ  
I KIERUNKÓW ZAGOSPODAROWANIA PRZESTRZENNEGO  
MIASTA PRUSZCZ GDAŃSKI  
(uchwalonego Uchwałą Nr XXV/238/2016 z dnia 12 października 2016 r.)

WYRYS ZE STUDIUM

- OZNACZENIA STUDIUM:
- MW/U - tereny zabudowy mieszkaniowej jednorodzinnej usługowej
  - MW(U) - tereny zabudowy mieszkaniowej wielorodzinnej
  - MW/U - tereny zabudowy mieszkaniowej wielorodzinnej usługowej
  - UO - tereny zabudowy usługowej - usługi oświaty, sportu, kultury i zdrowia
  - P/U - tereny obiektów produkcyjnych, składow i magazynów
  - ZP/U/S - tereny zieleni urządzonej oraz sportu i rekreacji
  - Obszar, na którym prawdopodobieństwo powodzi jest średnie i wynosi 1%
  - Obszary geologiczne
  - Granica ornamentalno miast Pruszcza Gdańskiego
  - Droga zbiorcza
  - Projektowana droga zbiorcza (orientacyjny przebieg)
  - Droga lokalna

Symbol przeznaczenia terenu umieszczony w nowości dotyczy funkcji dopuszczalnej na danym terenie  
Symbole odpowiadają symbolom użytym w opracowaniu podstawowym

1. OZNACZENIA OGÓLNE, BĘDĄCE USTALENIAMI OBOWIĄZUJĄCYMI PLANU:

1. Oznaczenia ogólne
- granicę obszaru objętego planem
  - linię rozgraniczającą teren o różnym przeznaczeniu
  - linię rozgraniczającą teren o różnym przeznaczeniu
  - symbol ciekowy - nurcie terenu
  - symbol linowy - przeznaczenie terenu
  - wymiary w metrach

2. Oznaczenia określające warunki, zasady i standardy kształtowania zabudowy i zagospodarowania terenu

3. Przeznaczenie terenu
- nieprzekraczalna linia zabudowy

- MN - teren zabudowy mieszkaniowej jednorodzinnej
- MW - teren zabudowy mieszkaniowej wielorodzinnej
- MW/U - teren zabudowy mieszkaniowej wielorodzinnej usługowej (usługi wyłącznie w postaciach)
- UO - teren zabudowy usługowej (usługi oświaty)
- KDL - teren drogi publicznej klasy lokalnej
- KDL(p) - teren drogi publicznej klasy lokalnej (poszerzenie)

1. OZNACZENIA INFORMACYJNE, NIEBĄDĄCE USTALENIAMI OBOWIĄZUJĄCYMI PLANU:

obszar szczególnego zagrożenia powodzią, na którym prawdopodobieństwo wystąpienia powodzi jest średnie i wynosi 1%

Miasto Pruszcz Gdański  
ul. Guniwuldska 20,  
83-000 Pruszcz Gdański

mgr Filip Sokołowski - główny projektant  
Uprawniony projektant w dziedzinie urbanistyki  
Dz.U. z 2018 r. poz. 1945 z późn. zm. art. 5 pkt 9  
mgr Anna Łęczyńska-Sokołowska - planowanie przestrzenne  
Uprawniony projektant w dziedzinie urbanistyki  
Dz.U. z 2018 r. poz. 1945 z późn. zm. art. 5 pkt 9  
mgr inż. Joanna Norek - planowanie przestrzenne  
mgr inż. arch. inż. Julia Boguska - prognoza oddziaływania na środowisko  
mgr Marek Żuchowski - prognoza finansowa

SKALA 1:1000  
0 10 20 30 40 50m