


WYRYS ZE STUDIUM UWARUNKOWAŃ I KIERUNKÓW
ZAGOSPODAROWANIA PRZESTRZENNEGO
MIASTA PRUSZCZ GDAŃSKI skala 1:100 000

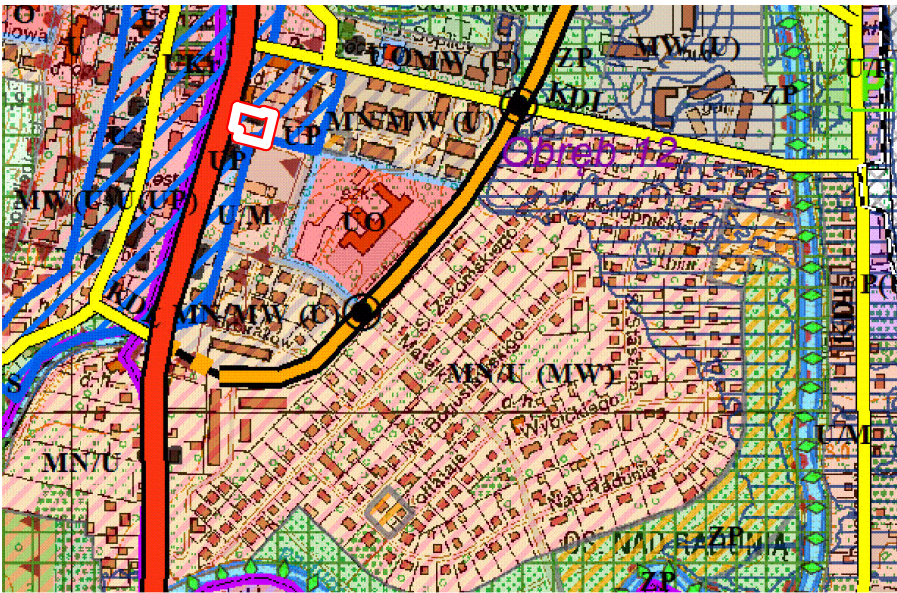

OZNACZENIA GRAFICZNE

- Droga główna
- Obszar wskazany do rewitalizacji
- Strefa bezpośredniej ochrony konserwatorskiej
- U/M - tereny zabudowy usługowej i mieszkaniowej
- U - tereny zabudowy usługowej
- UP - tereny zabudowy usługowej - usługi publiczne

Woj. pomorskie
Miasto Pruszcz Gdański
Obręb: 12
Nr działki: 523/2 i inne
Identyfikator zgłoszenia pracy: 6642.4448.2016
Nr sekcji: 6.218.26.01.4
Ukl. odniesienia: poziomy: 2000/6
pionowy: H mapy

MIEJSCOWY PLAN ZAGOSPODAROWANIA PRZESTRZENNEGO
MIASTA PRUSZCZ GDAŃSKI DLA DZIAŁKI NR 523/2 OBR. 12

RYSUNEK PLANU


skala 1:1000

KOPIA Z MAPY ZASADNICZEJ
skala 1:1000
Wydano dnia 2016.11.08 r.
dot. XXVI/239/2016 z dnia 12 października 2016

STAROSTWO POWIATOWE
W PRUSZCZU GDAŃSKIM
WYDZIAŁ GEODEZJI, KARTOGRAFII I KATASTRU
POWIATOWY OŚRODEK DOKUMENTACJI
GEODEZYJNEJ I KARTOGRAFICZNEJ

Kto wykorzystuje materiały z zasobu bez wymaganej licencji
lub niezgodnie z warunkami licencji, podlega karze pieniężnej
zgodnie z art.48a ust.1 Ustawy z dnia 17 maja 1989r. - Prawo geodezyjne
i kartograficzne(Dz.U. z 2010r. Nr 193, poz. 1287, z późn. zm.).

UWAGA!
Granice wykazane kolorem zielonym pozyskano w wyniku digitalizacji
mapy ewidencyjnej lub z operatów z pomiaru w układzie lokalnym -
- bez ustalenia błędu położenia punktów.

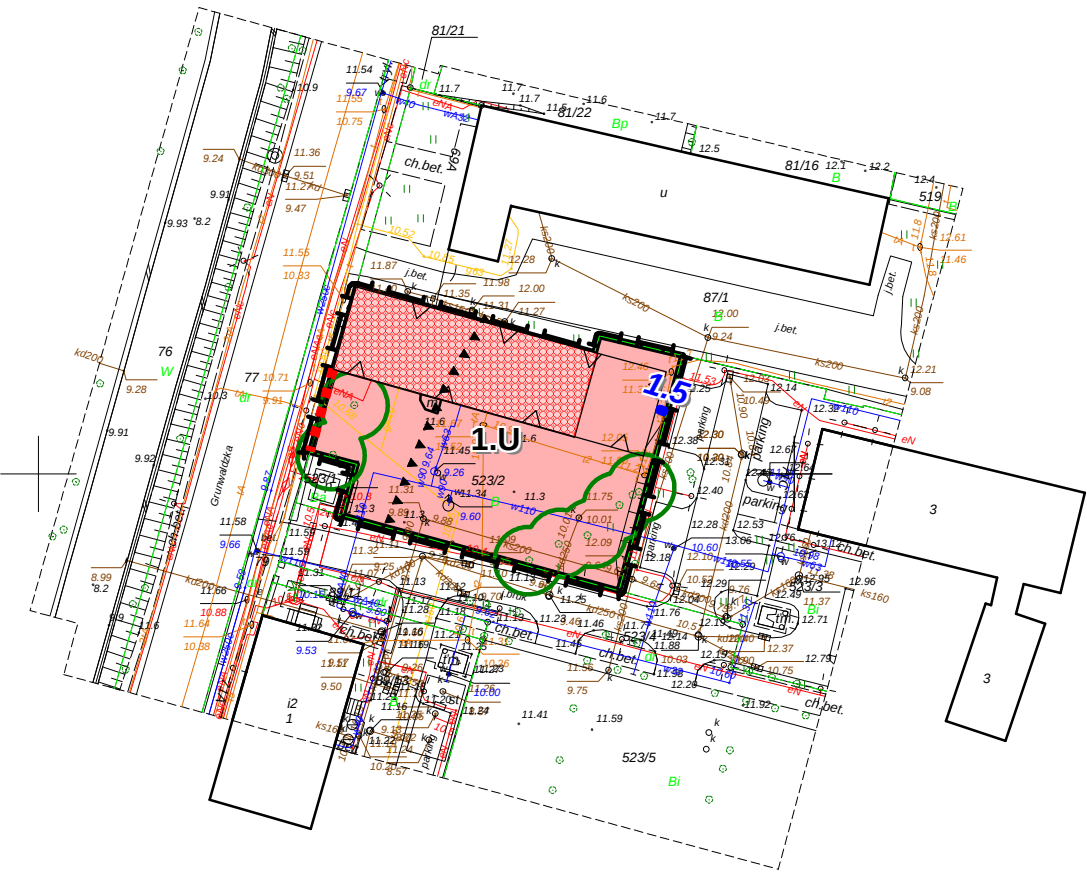

OZNACZENIA:
USTALENIA

- GRANICA OBSZARU OBJĘTEGO PLANEM
- LINIE ROZGRANICZAJĄCE
TERENY O RÓŻNYCH PRZEZNACZENIACH
- NIEPRZEKRACZALNE LINIE ZABUDOWY

PRZEZNACZENIE TERENÓW

- U TERENY ZABUDOWY USŁUGOWEJ

SZCZEGÓLNE WARUNKI ZAGOSPODAROWANIA

- ISTNIEJĄCE DRZEWIA

GRANICE OBSZARÓW I OBIEKTY ZWIĄZANE Z OCHRONĄ
DZIEDZICTWA KULTUROWEGO

- BUDYNEK PRZY UL. GRUNWALDZKIEJ 71
OBIEKT W WOJEWÓDZKIEJ I GMINNEJ EWIDENCJI ZABYTKÓW
- OGRODZENIE Z BRAMĄ W ZESPOLE FOLWARCZNYM
OBIEKT W GMINNEJ EWIDENCJI ZABYTKÓW


CAŁY OBSZAR PLANU POŁOŻONY JEST W GRANICACH FOLWARKU

GRANICE OBSZARÓW I OBIEKTY OBJĘTE OCHRONĄ
NA PODSTAWIE PRZEPISÓW ODRĘBNYCH

- GRANICA STREFY ARCHEOLOGICZNEJ

UWAGA: CAŁY OBSZAR PLANU OBJĘTY JEST
STREFĄ OCHRONY KONSERWATORSKIEJ

UWAGA: CAŁY OBSZAR PLANU LEŻY W ZASIĘGU WYSTĘPOWANIA
WÓD PODZIEMNYCH GZWP 111 SUBNIECKA GDAŃSKA

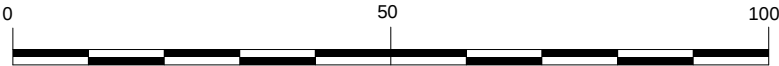

ZAŁĄCZNIK NR 1
DO UCHWAŁY NR
RADY MIASTA PRUSZCZ GDAŃSKI
Z DNIA 2017 R.