

TAKGEO Przedsiębiorstwo Usługowe
Katarzyna Pawlik
Cedry Wileńskie, ul. Bolesława Prusa 1
NIP 604-016-21-14 REGON 222050530
tel. 508-28-68-74
e-mail : gmoderacja_cedry@wp.pl

MAPA DO CELÓW PROJEKTOWYCH

SKALA 1:500
W zakresie opracowania mapa aktualna na dzień: 12.09.2017 r.

Nie wykazuje się istnienia w terenie innych, nie wykazanych na niniejszej mapie urządzeń podziemnych, które nie zostały zgłoszone do inwentaryzacji.
Właściciel, władający, inwestor, są prawnie zobowiązani do ochrony znaków geodezyjnych na terenie inwestycji budowlanej (nieruchomości)
(art. 15, 16, pkt 3 ustawy z dnia 17.05.1969 r. Prawo geodezyjne i kartograficzne
Dz. U. z dnia 20.05 r. Nr 193, poz.1287 z późniejszymi zmianami)

STAROSTWO POWIATOWE W PRUSZCZY GDAŃSKIM
REFERAT UZGADNIANIA DOKUMENTACJI PROJEKTOWEJ

W granicach opracowania występują projektowane i zarejestrowane w RUDP przewody i urządzenia zgodnie z treścią niniejszej dokumentacji

Pruszcz Gdański, dn. 2017.09.07 r.














LEGENDA:

 - tereny zamknięte

 - tabela informacyjna

Wykonano dnia 15.09.2017
 GEODETA UPRAWNIENY
 Sebastian Pawlik
 nr opr. 22105
 tel. 508-28-62-74

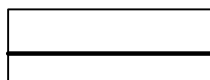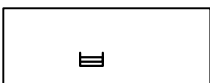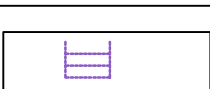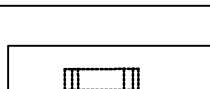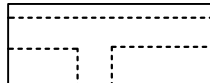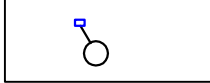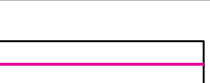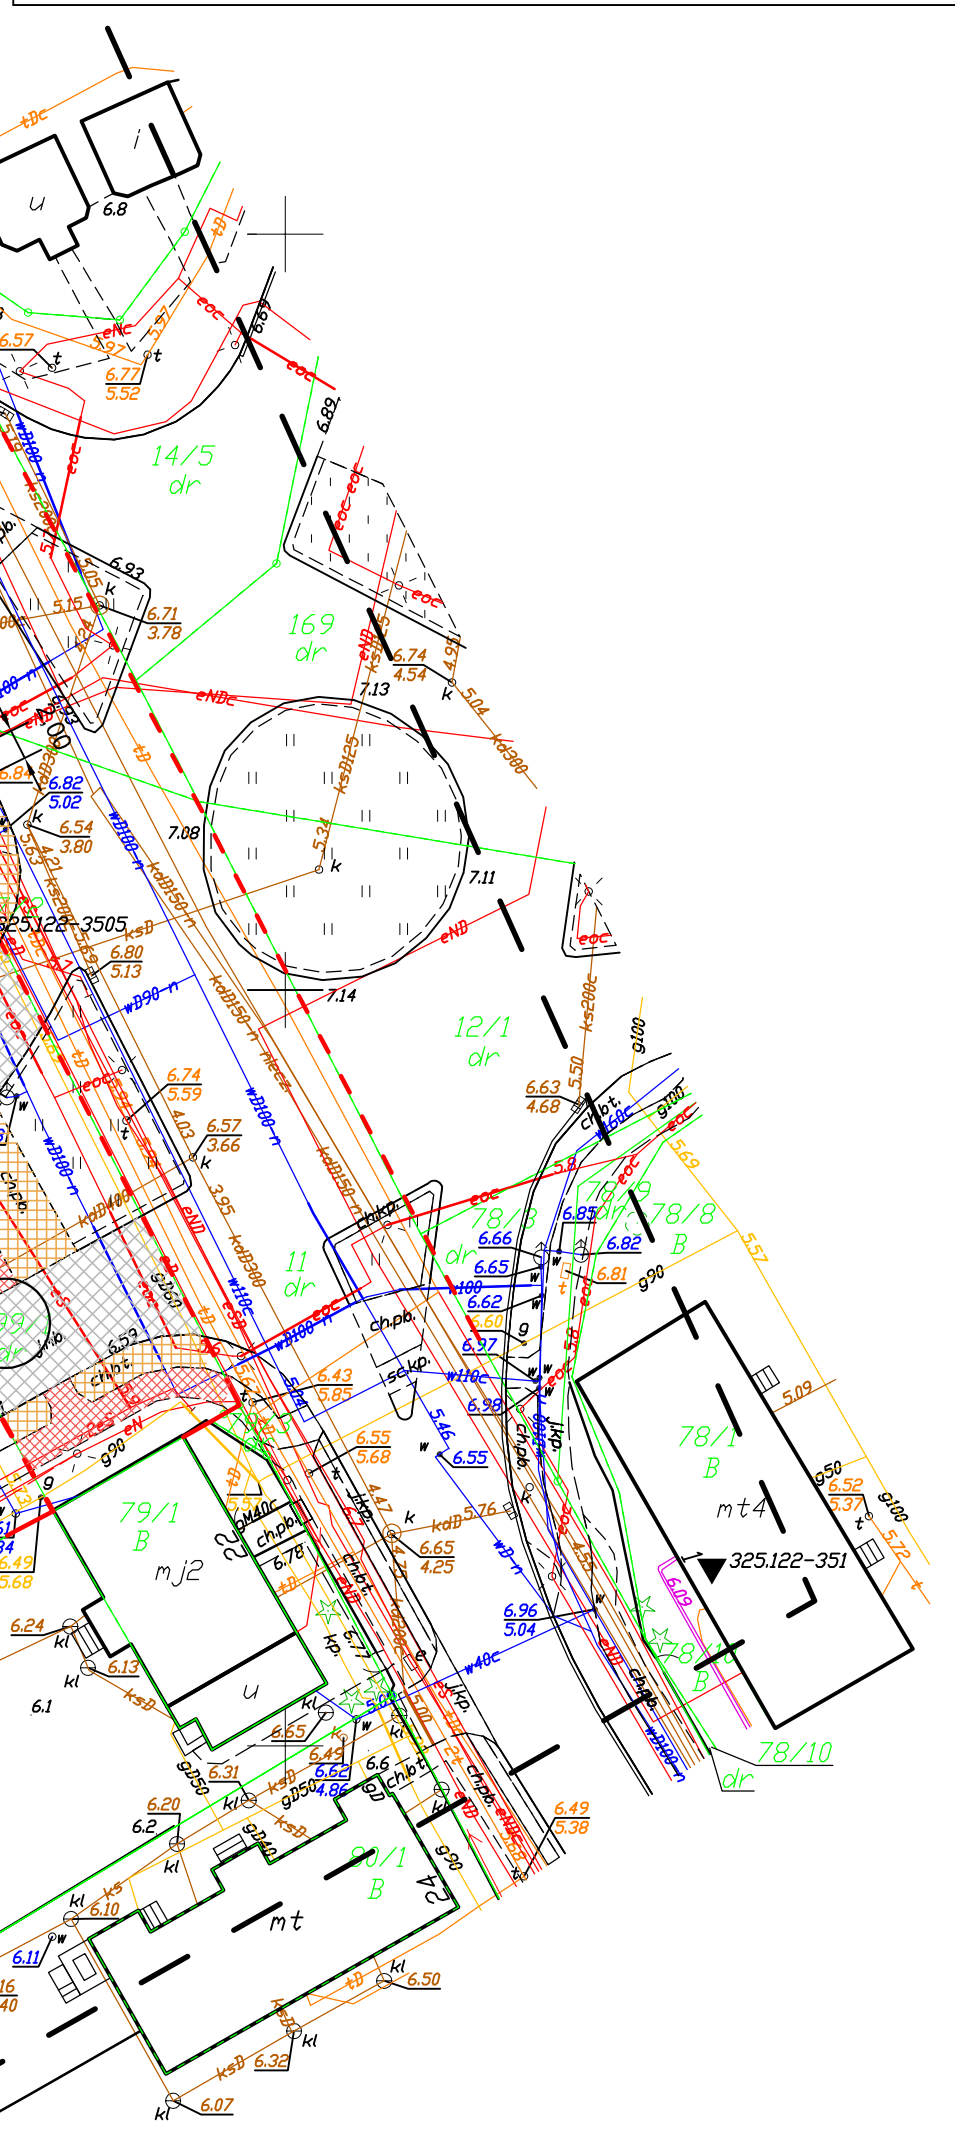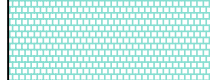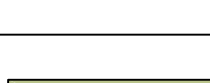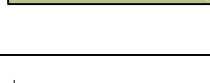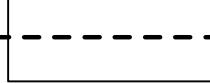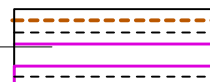

		PROJEK. ŚCIEŻKA ROWEROWA	
		OPORNIK GRANITOWY 12X25 CM CIĘTY PŁOMIENIOWANY POZIOM 0	
		PRZEŁOŻENIE FRAGMENTU NAWIERZCHNI ISTN.	
	PROJ. DROGA SERWISOWA -JEZDNIJA BITUMICZNA		KRAWIEZNIK GRANITOWY 12 CM
	PROJ. SCHODY BETONOWE OD STRONY DROGI SERWISOWEJ		KRAWIEZNIK GRANITOWY POZIOM 0
	ISTN. SCHODY ZAPLECZA PAWILONÓW DO ROZBIÓRKI		ISTN. SCHODY PRZY PAWILONACH DO WYMIANY WYPRAWY ZEWNĘTRZNEJ-PLYTKA GRESS,ANTYPOSLIZG
	PROJ. STUDIENKA WIELOFUNKCYJNA REWIZYJNA / WŁĄCZENIOWANA NA SCIEKU SZCZELINOWYM		UKŁAD DROGOWY ZADANIE 1
	PROJ. WPUSTY KANALIZ. DESZCZOWEJ		GŁÓWNY CIĄG PIESZY- NAWIERZCHNIA PŁYTY GRANITOWEJ 35X10CM GRUB.8CM KOLOR WG PROJ. MAŁEJ ARCHITEKT
	OBRIEZE-OPORNIK GRANITOWY CIĘTY/ 8X30 CM		PROJ. SCHODY PRZY GŁÓWNYM CIĄGU PIESZYM WG PROJEKTU MAŁEJ ARCHITEKTURY
	OTWORY GEOLOGICZNE		PROJ. CHODNIK PŁUKANA KOSTKA BRUKOWA TRAPEZOWA GRUB. 8 CM 13,3 x 15,4 x 12 cm BEZFASOWA KOLOR WG PROJ. MAŁEJ ARCHITEKT
	KRATY AZUROWE PRZY PROJ. DRZEWIE		PROJ. ZIELEN W DONICACH WG. PROJEKTU ZIELENI
		PROJ. NAWIERZCHNIA KOSTKA GRANITOWA 7/9 CM KOLOR WG PROJ. MAŁEJ ARCHITEKT	
		PROJ. NAWIERZCHNIA PARKINGU ROWEROWEGO KOSTKA BRUKOWA 12,5 x 13,6 x 12 cm GRUB 8 CM KOLOR WG OPISU MAŁA ARCHITEKTURA	
		PROJ.CHODNIK KOSTKA BETONOWA 10X20 GRUB 6 CM KOLOR JASNO SZARY	
		ŚCIEŻKA ROWEROWA ISTN	
		PROJ. TERENY ZIELENI I MAŁEJ ARCHITEKTURY WG. ODDZIELENEGO PROJEKTU	
		ISTN. CHODNIKI	
		ISTN. JEZDNIJE DRÓG	
		KRAWIEZNIK GRANITOWY POZIOM 2 CM	
		OBIEKTY KUBATUROWE ISTN.	
		PROJ. ŚCIEK SZCZELINOWY 292X305MM BETONOWY FI 150 MM	
	ISTN. SŁUPY DREWNIANE PODPORY ZADASZENIA		
	PROJ. NOWA LOKALIZACJA KIOSKU		

ZAMAWIAJĄCY:	GMINA MIEJSKA PRUSZCZ GDAŃSKI UL. GRUNWALDZKA 20, 83-400 PRUSZCZ GDAŃSKI				
WYKONAWCA:	ANDRZEJ NAGORSKI 83-000 ROTMANKA UL.ŚLESIEKOWSKA 14 KILC M.011				
TEMAT:	PROJEKCIJA CZAJA PRUSZCZ; DROGI SERWISOWEJ OD STRONY POŁUDNIOWEJ NAZWIĘCIE NR.201.01.0010 W TEREN PÓD P.O.1, POŚTANOWIAK NAWSZARY WYKONANIE: GDAŃSK-2004-01				
TEMAT RYS.	PLAN SITUACYJNO WYKONAWCZY DROG				
PROJEKTANT DR. ANDRZEJ NAGORSKI	IP OK. 1000 IP OK. 610/19/10/17				
PROJEKTOWY STY. DR. ANDRZEJ KOMPOROWSKI	IP OK. 1000 IP OK. 610/19/10/17				
NEPLANOWY	SKALA 1:500	DATA: 09.10.2017	FACZ: PBW	MR. PISUNSKI 01	

ZESTAWIENIE WPŁYWÓW KANALIZACJI DESZCZOWEJ			
Nr.	Rzędna	Nr.	Rzędna
1	6,50		
2	6,50		
3	6,48		
4	6,48		
5	6,58		
6			
7			
8			
9			