

MIEJSCOWY PLAN ZAGOSPODAROWANIA PRZESTRZENNEGO MIASTA PRUSZCZ GDAŃSKI "TEREN CIEPŁOWNI"

Załącznik nr 1
do Uchwały Nr...
Rady Miasta Pruszcza Gdańskiego
z dnia.....

RYSUNEK PLANU

POWIATOWY OŚRODEK DOKUMENTACJI
GEODEZYJNEJ I KARTOGRAFICZNEJ

Kto wykorzystuje materiały zasobu bez wymaganej licencji
lub niezgodnie z warunkami licencji lub udostępnia je wbrew
postanowieniom licencji osobom trzecim, podlega karze pieniężnej
w wysokości dziesięciokrotności opłaty za udostępnienie tych materiałów.
z art. 48a ust. 1 Ustawy z dnia 17 maja 1989 r. -
Prawo Geodezyjne i Kartograficzne

6642.1..2019

IV/44/2019

0 10 20 40 metrów

SKALA 1:1000



Oznaczenia planu miejscowego:

granica opracowania planu miejscowego

nieprzekraczalne linie zabudowy

linie rozgraniczające tereny o różnym
przeznaczeniu lub różnych zasadach
zagospodarowania

2.U symbol terenu: numer terenu i symbol literowy
terenu oznaczające przeznaczenie terenu

teren zieleni ciąg pieszy

przeznaczenie terenu:

U teren zabudowy usługowej

US teren sportu i rekreacji

E teren infrastruktury technicznej – elektroenergetyka


C,E teren infrastruktury technicznej – ciepłownictwo,
elektroenergetyka

KP teren garaży

KDD teren drogi publicznej - droga klasy dojazdowej;

KDX teren publicznego ciągu pieszo – rowerowego

KX teren ciągu pieszo – jezdni

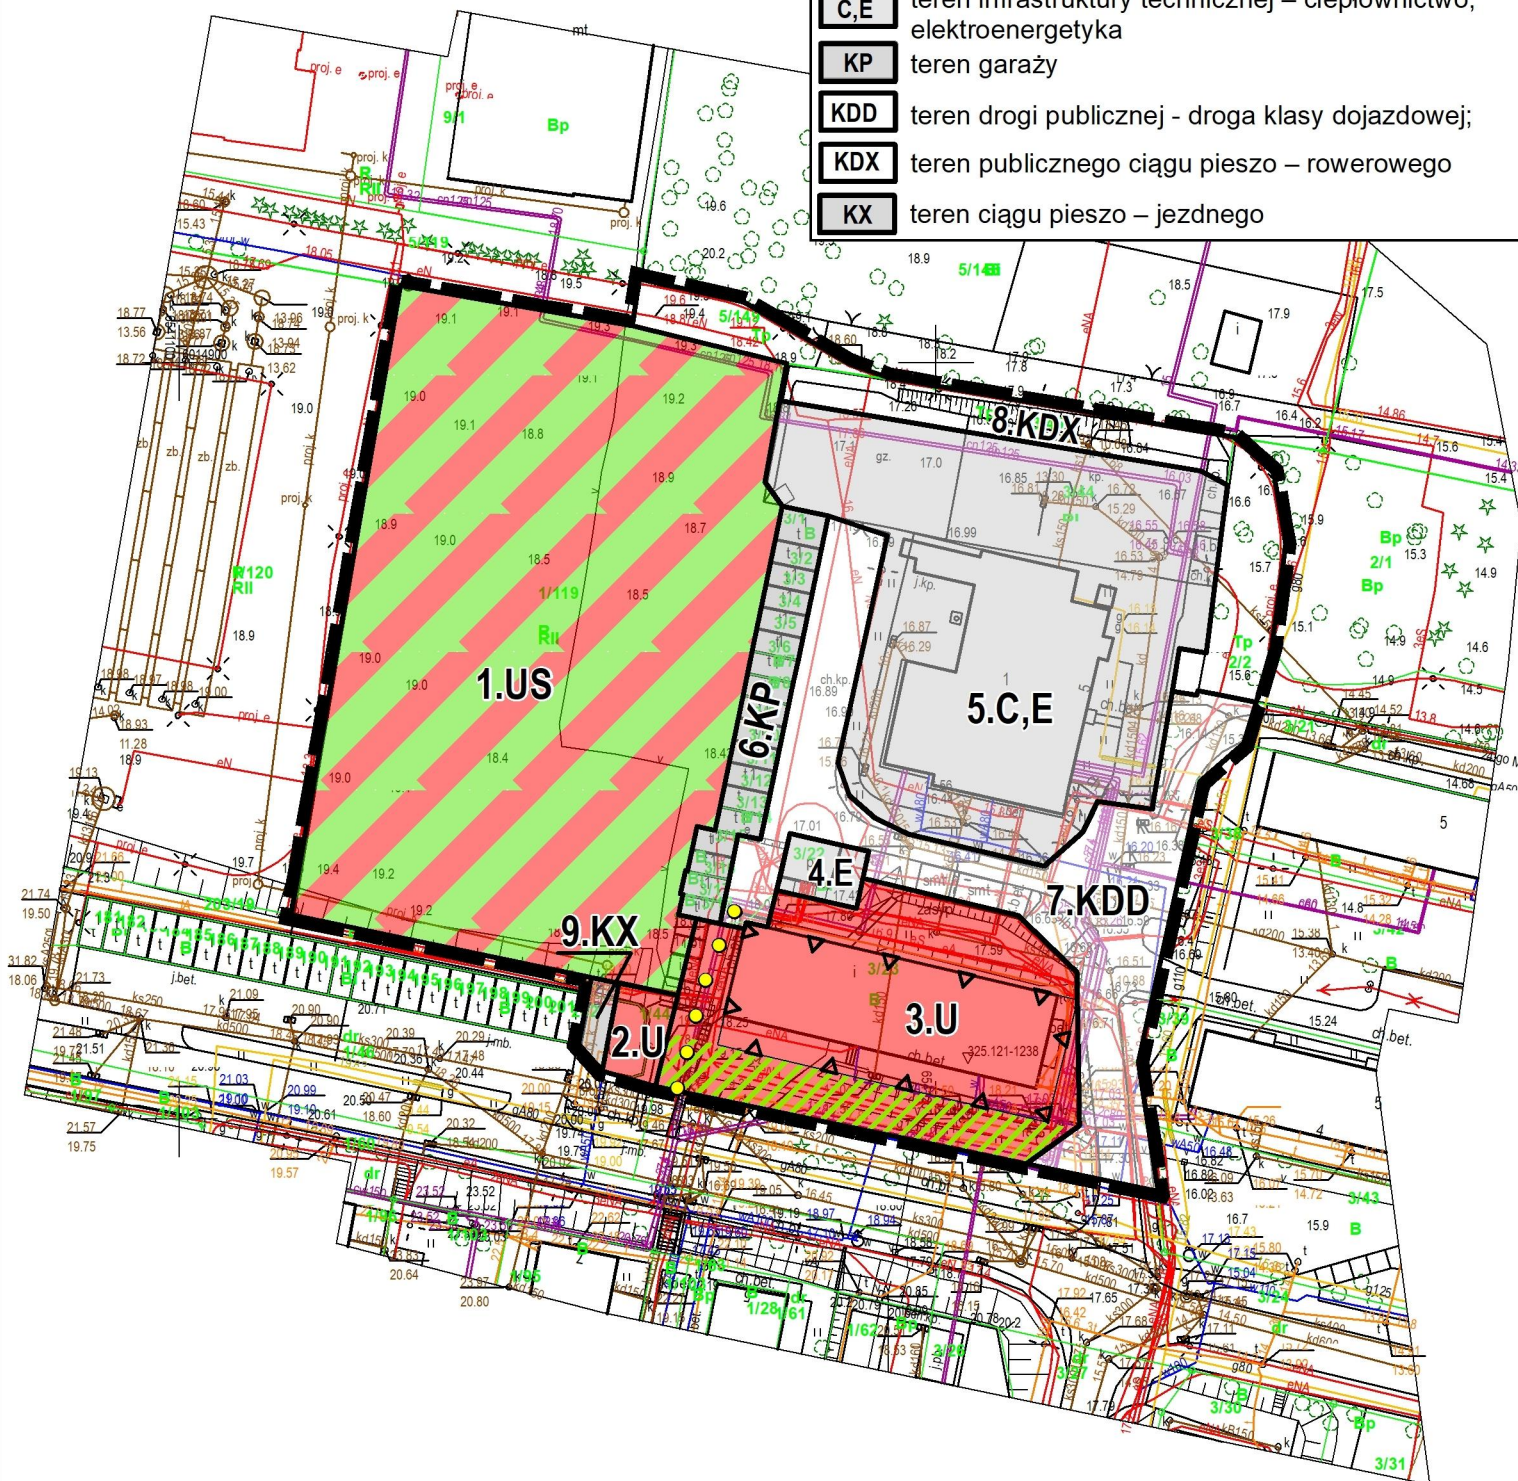

WYRYS Z STUDIUM WAPNOWNIA I KIERUNKÓW ZAGOSPODAROWANIA PRZESTRZENNEGO MIASTA PRUSZCZ GDAŃSKI

Oznaczenia graficzne

- Dworzec kolejowy
- Stacja kolejowa (lokalizacja przybliżona)
- Węzeł integracyjny systemu Park&Ride
- Granice terenów kolejowych
- Skrzyżowanie typu rondo
- Istniejący przejazd
- Projektowany przejazd (wiadukt/tunel)
- Obwodnica
- Droga główna
- Droga zbiorcza
- Projektowana droga zbiorcza (orientacyjny przebieg)
- Droga lokalna
- Główny ciąg pieszy
- Projektowana droga lokalna
- Międzynarodowa trasa rowerowa (przebieg orientacyjny)
- Obszar wskazany do rewitalizacji
- Granica administracyjna miasta Pruszcza Gdańskiego
- Obręb geodezyjny
- Przebieg napowietrznej linii dwutorowej 110kV
- Przebieg kablowej linii WN 110kV
- Przebieg projektowanej linii WN 110kV
- Przebieg gazociągu wysokiego ciśnienia
- Główny punkt zasilania
- Pomniki przyrody
- Korytarz ekologiczny o randze regionalnej rzeki Radunia
- Osnowa przyrodnicza miasta (OPM)
- Obszary, na których prawdopodobieństwo wystąpienia powodzi jest wysokie i wynosi 10%
- Obszary, na których prawdopodobieństwo wystąpienia powodzi jest średnie i wynosi 1%
- Granica Głównego Zbiornika Wód Podziemnych (112)
- Granica Obszaru Chronionego Krajobrazu
- Miejsce pamięci
- Obiekty i obszary wpisane do rejestru zabytków
- Obiekty w gminnej ewidencji zabytków
- Strefa bezpośredniej ochrony konserwatorskiej
- Wpisy do rejestru zabytków archeologicznych
- Strefy ochrony archeologicznej
- Zbiorniki retencyjne
- Wody powierzchniowe
- Cieki i kanały
- Rowy melioracyjne
- Strefa równoważonego poziomu dźwięku od lotniska - 50dB
- Strefa równoważonego poziomu dźwięku od lotniska - 45dB
- Centralne pasmo usług
- Tereny zamknięte
- MN - tereny zabudowy mieszkaniowej jednorodzinnej na działkach powyżej 1000m2
- MN/U - tereny zabudowy mieszkaniowej jednorodzinnej i usługowej
- MN/MW - tereny zabudowy mieszkaniowej jednorodzinnej i wielorodzinnej
- MW - tereny zabudowy mieszkaniowej wielorodzinnej
- MW/U - tereny zabudowy mieszkaniowej wielorodzinnej i usługowej
- U/M - tereny zabudowy usługowej i mieszkaniowej
- U - tereny zabudowy usługowej
- UP - tereny zabudowy usługowej - usługi publiczne
- UO - tereny zabudowy usługowej - usługi oświaty, sportu, kultury i zdrowia
- UKr - tereny zabudowy usługowej - usługi kultury religijnej
- UH - tereny zabudowy usługowej dla obiektów handlowych o powierzchni sprzedaży powyżej 2000m2
- U/P - tereny zabudowy usługowej oraz obiektów produkcyjnych, składów i magazynów
- P - tereny obiektów produkcyjnych, składów i magazynów
- ZP/US - tereny zieleni urządzonej oraz sportu i rekreacji
- ZP - tereny zieleni urządzonej
- ZC - cmentarze
- ZD - tereny ogrodów działkowych
- IT - tereny infrastruktury technicznej
- K/IT - tereny komunikacji i infrastruktury technicznej
- KP - parkingi
- K - tereny komunikacji

