

Załącznik nr 1
do Uchwały Nr...
Rady Miasta Pruszcza Gdańskiego
z dnia.....

MAPA DO CELÓW INFORMACYJNYCH

obr. Obręb 16 0016, ark. 4: dz. 31/4, 31/6

Sekcje mapy: 6.218.26.02.2; 6.219.26.22.4

STAROSTWO POWIATOWE
W PRUSZCZU GDAŃSKIM

SKALA 1:1000

WYDZIAŁ GEODEZJI, KARTOGRAFII I KATASTRU
POWIATOWY OŚRODEK DOKUMENTACJI
GEODEZYJNEJ I KARTOGRAFICZNEJ

Kto wykorzystuje materiały zasobu bez wymaganej licencji
lub niezgodnie z warunkami licencji lub udostępnia je wbrew
postanowieniom licencji osobom trzecim, podlega karze pieniężnej
w wysokości dziesięciokrotności opłaty za udostępnienie tych materiałów.
z art. 48a ust. 1 Ustawy z dnia 17 maja 1989 r. -
Prawo Geodezyjne i Kartograficzne

6642.1.541.2019


1V/45/2019

WYRYS ZE STUDIUM UWARUNKOWAŃ I KIERUNKÓW ZAGOSPODAROWANIA PRZESTRZENNEGO MIASTA PRUSZCZ GDAŃSKI


Oznaczenia do studium:

Oznaczenia graficzne

- Dworzec kolejowy
- Stacja kolejowa (lokalizacja przybliżona)
- Wzrost integracyjny systemu Park&Ride
- Granice terenów kolejowych
- Skrzyżowanie typu rondo
- Istniejący przejazd
- Projektowany przejazd (wieduktynny)
- Obwodnica
- Droga główna
- Droga zbiorcza
- Projektowana droga zbiorcza (orientacyjny przebieg)
- Droga lokalna
- Główny ciąg pieszy
- Projektowana droga lokalna
- Miejsca przewidziane do rozwoju (przebieg orientacyjny)
- Obszar wskazany do rewitalizacji
- Granica administracyjna miasta Pruszcza Gdańskiego
- Obręb geodezyjny
- Przebieg napowietrznej linii dwutorowej 110kV
- Przebieg kablowej linii WN 110kV
- Przebieg projektowanej linii WN 110kV
- Przebieg gazociągu wysokiego ciśnienia
- Główny punkt zasilania
- Pomniki przyrody
- Korzystnik ekologiczny o randze regionalnej rzeki Radunia
- Canowia przyrodnicza miasta (OPI)
- Obszary, na których prawdopodobieństwo wystąpienia powodzi jest wysokie i wynosi 10%
- Obszary, na których prawdopodobieństwo wystąpienia powodzi jest średnie i wynosi 1%
- Granica Głównego Zbiornika Wód Podziemnych (112)
- Granica Obszaru Chronionego Krajobrazu
- Miejsce pamięci
- Obiekty i obszary wpisane do rejestru zabytków
- Obiekty w granicach ewidencyjnych zabytków
- Sieć bezpośredniej ochrony konserwatorskiej
- Wpis do rejestru zabytków archeologicznych
- Sieć ochrony archeologicznej
- Zielonki rekreacyjne
- Wody powierzchniowe
- Oaki i kanały
- Rozwój melioracyjny
- Sieć równoważonego poziomu dźwięku od lotniska - 50dB
- Sieć równoważonego poziomu dźwięku od lotniska - 25dB
- Centrales pasmo usług
- Tereny zielone
- MN - tereny zabudowy mieszkaniowej jednorodzinnej na działkach powyżej 1000m²
- MNU - tereny zabudowy mieszkaniowej jednorodzinnej i usługowej
- MNU/M - tereny zabudowy mieszkaniowej jednorodzinnej i usługowej
- M/W - tereny zabudowy mieszkaniowej wielorodzinnej
- M/UU - tereny zabudowy mieszkaniowej wielorodzinnej i usługowej
- UM - tereny zabudowy usługowej i mieszkaniowej
- U - tereny zabudowy usługowej
- UP - tereny zabudowy usługowej - usługi publiczne
- UC - tereny zabudowy usługowej - usługi oświaty, sportu, kultury i zdrowia
- UK - tereny zabudowy usługowej - usługi kultury religijnej
- UH - tereny zabudowy usługowej dla obiektów handlowych o powierzchni sprzedaży powyżej 2000m²
- UP - tereny zabudowy usługowej oraz obiektów produkcyjnych, składów i magazynów
- P - tereny obiektów produkcyjnych, składów i magazynów
- ZPU - tereny zieleni urządzonej oraz sportu i rekreacji
- ZP - tereny zieleni urządzonej
- ZC - cmentarze
- ZD - tereny ogrodów działkowych
- IT - tereny infrastruktury technicznej
- KIT - tereny infrastruktury technicznej
- KP - parking
- K - tereny komunikacji

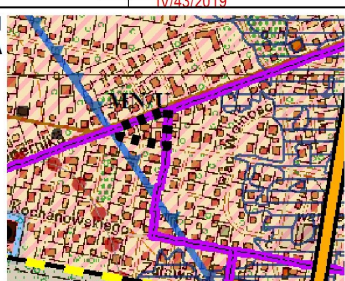

granica opracowania
planu miejscowego

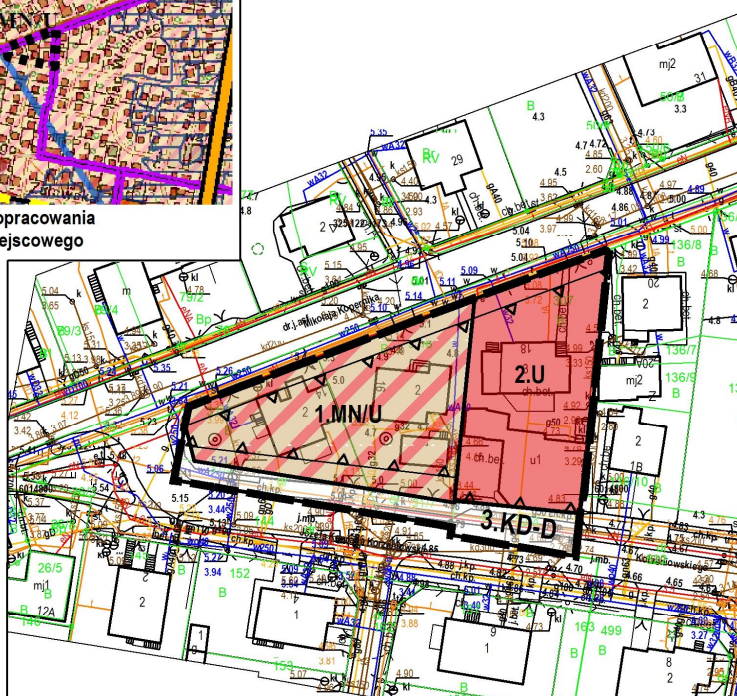

MIEJSCOWY PLAN ZAGOSPODAROWANIA PRZESTRZENNEGO MIASTA PRUSZCZ GDAŃSKI "REJON UL. KORZENIOWSKIEGO" RYSUNEK PLANU SKALA 1:1000

0 10 20 40 metrów

Oznaczenia planu miejscowego:

- granica opracowania planu miejscowego
- nieprzekraczalne linie zabudowy
- linie rozgraniczające tereny o różnym przeznaczeniu lub różnych zasadach zagospodarowania
- 2.U symbol terenu: numer terenu i symbol literowy terenu oznaczające przeznaczenie terenu
- MN/U teren zabudowy mieszkaniowej i zabudowy usługowej
- U teren zabudowy usługowej
- KD-D teren dróg publicznych - droga klasy dojazdowej