


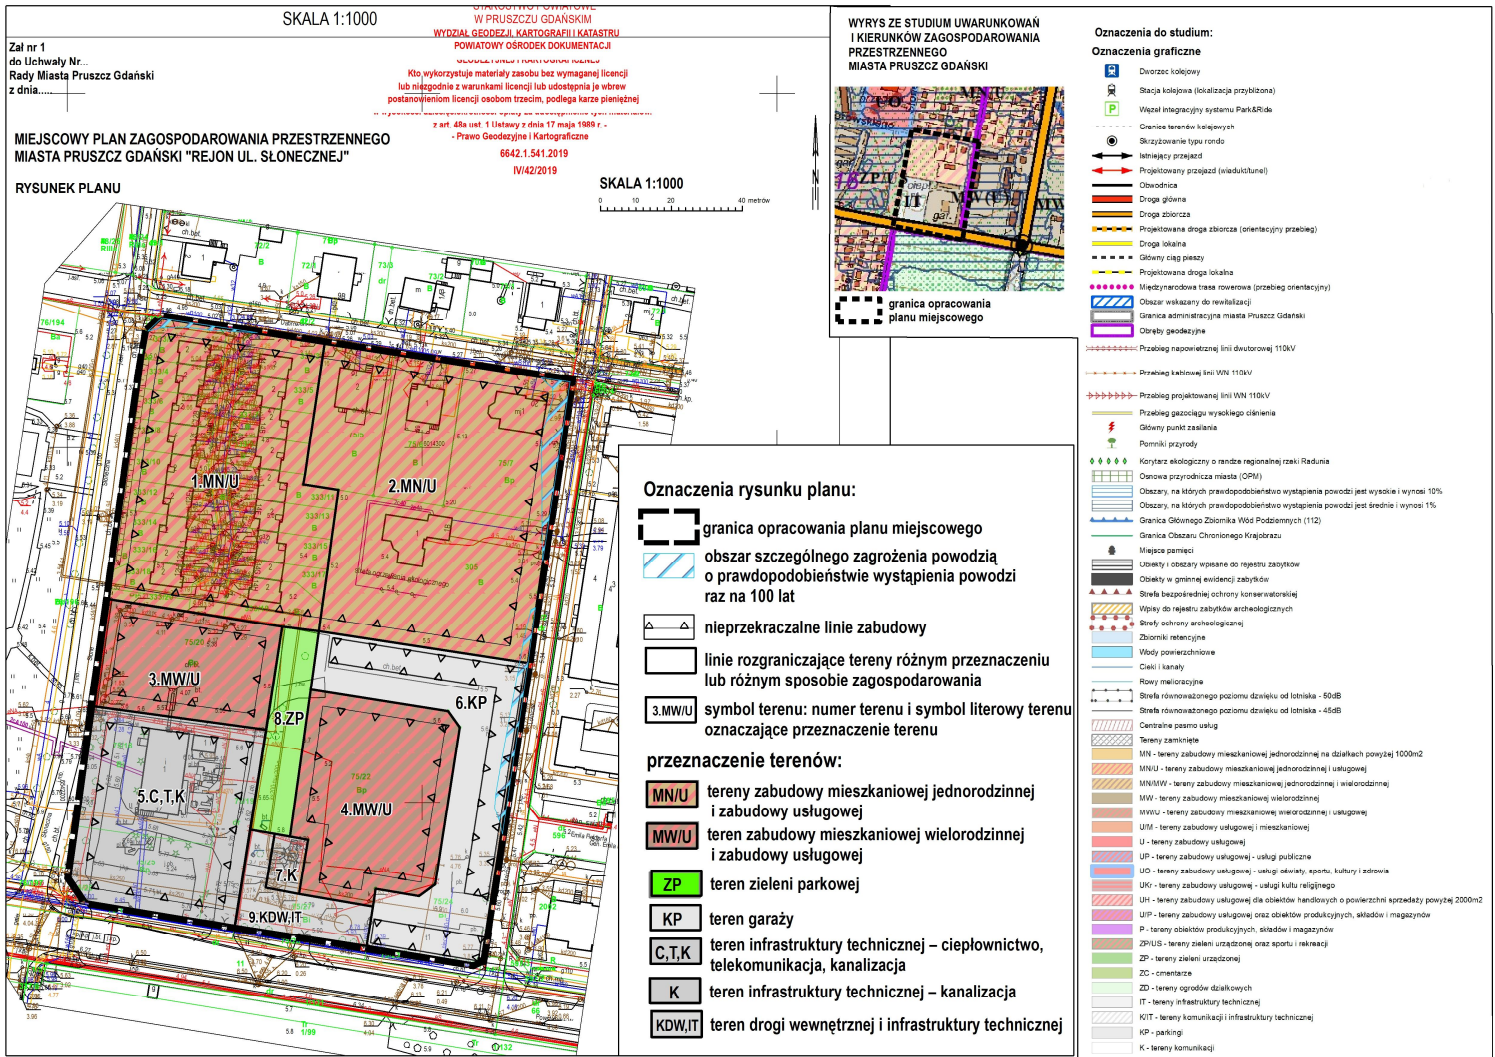

Oznaczenia rysunku planu:

- granica opracowania planu miejscowego
- obszar szczególnego zagrożenia powodzią o prawdopodobieństwie wystąpienia powodzi raz na 100 lat
- nieprzekraczalne linie zabudowy
- linie rozgraniczające tereny różnym przeznaczeniu lub różnym sposobie zagospodarowania
- symbol terenu: numer terenu i symbol literowy terenu oznaczające przeznaczenie terenu

przeznaczenie terenów:

- MN/U** tereny zabudowy mieszkaniowej jednorodzinnej i zabudowy usługowej
- MW/U** teren zabudowy mieszkaniowej wielorodzinnej i zabudowy usługowej
- ZP** teren zieleni parkowej
- KP** teren garaży
- C,T,K** teren infrastruktury technicznej – ciepłownictwo, telekomunikacja, kanalizacja
- K** teren infrastruktury technicznej – kanalizacja
- KDW,IT** teren drogi wewnętrznej i infrastruktury technicznej