


PLAN ZAGOSPODAROWANIA

Skala 1:500

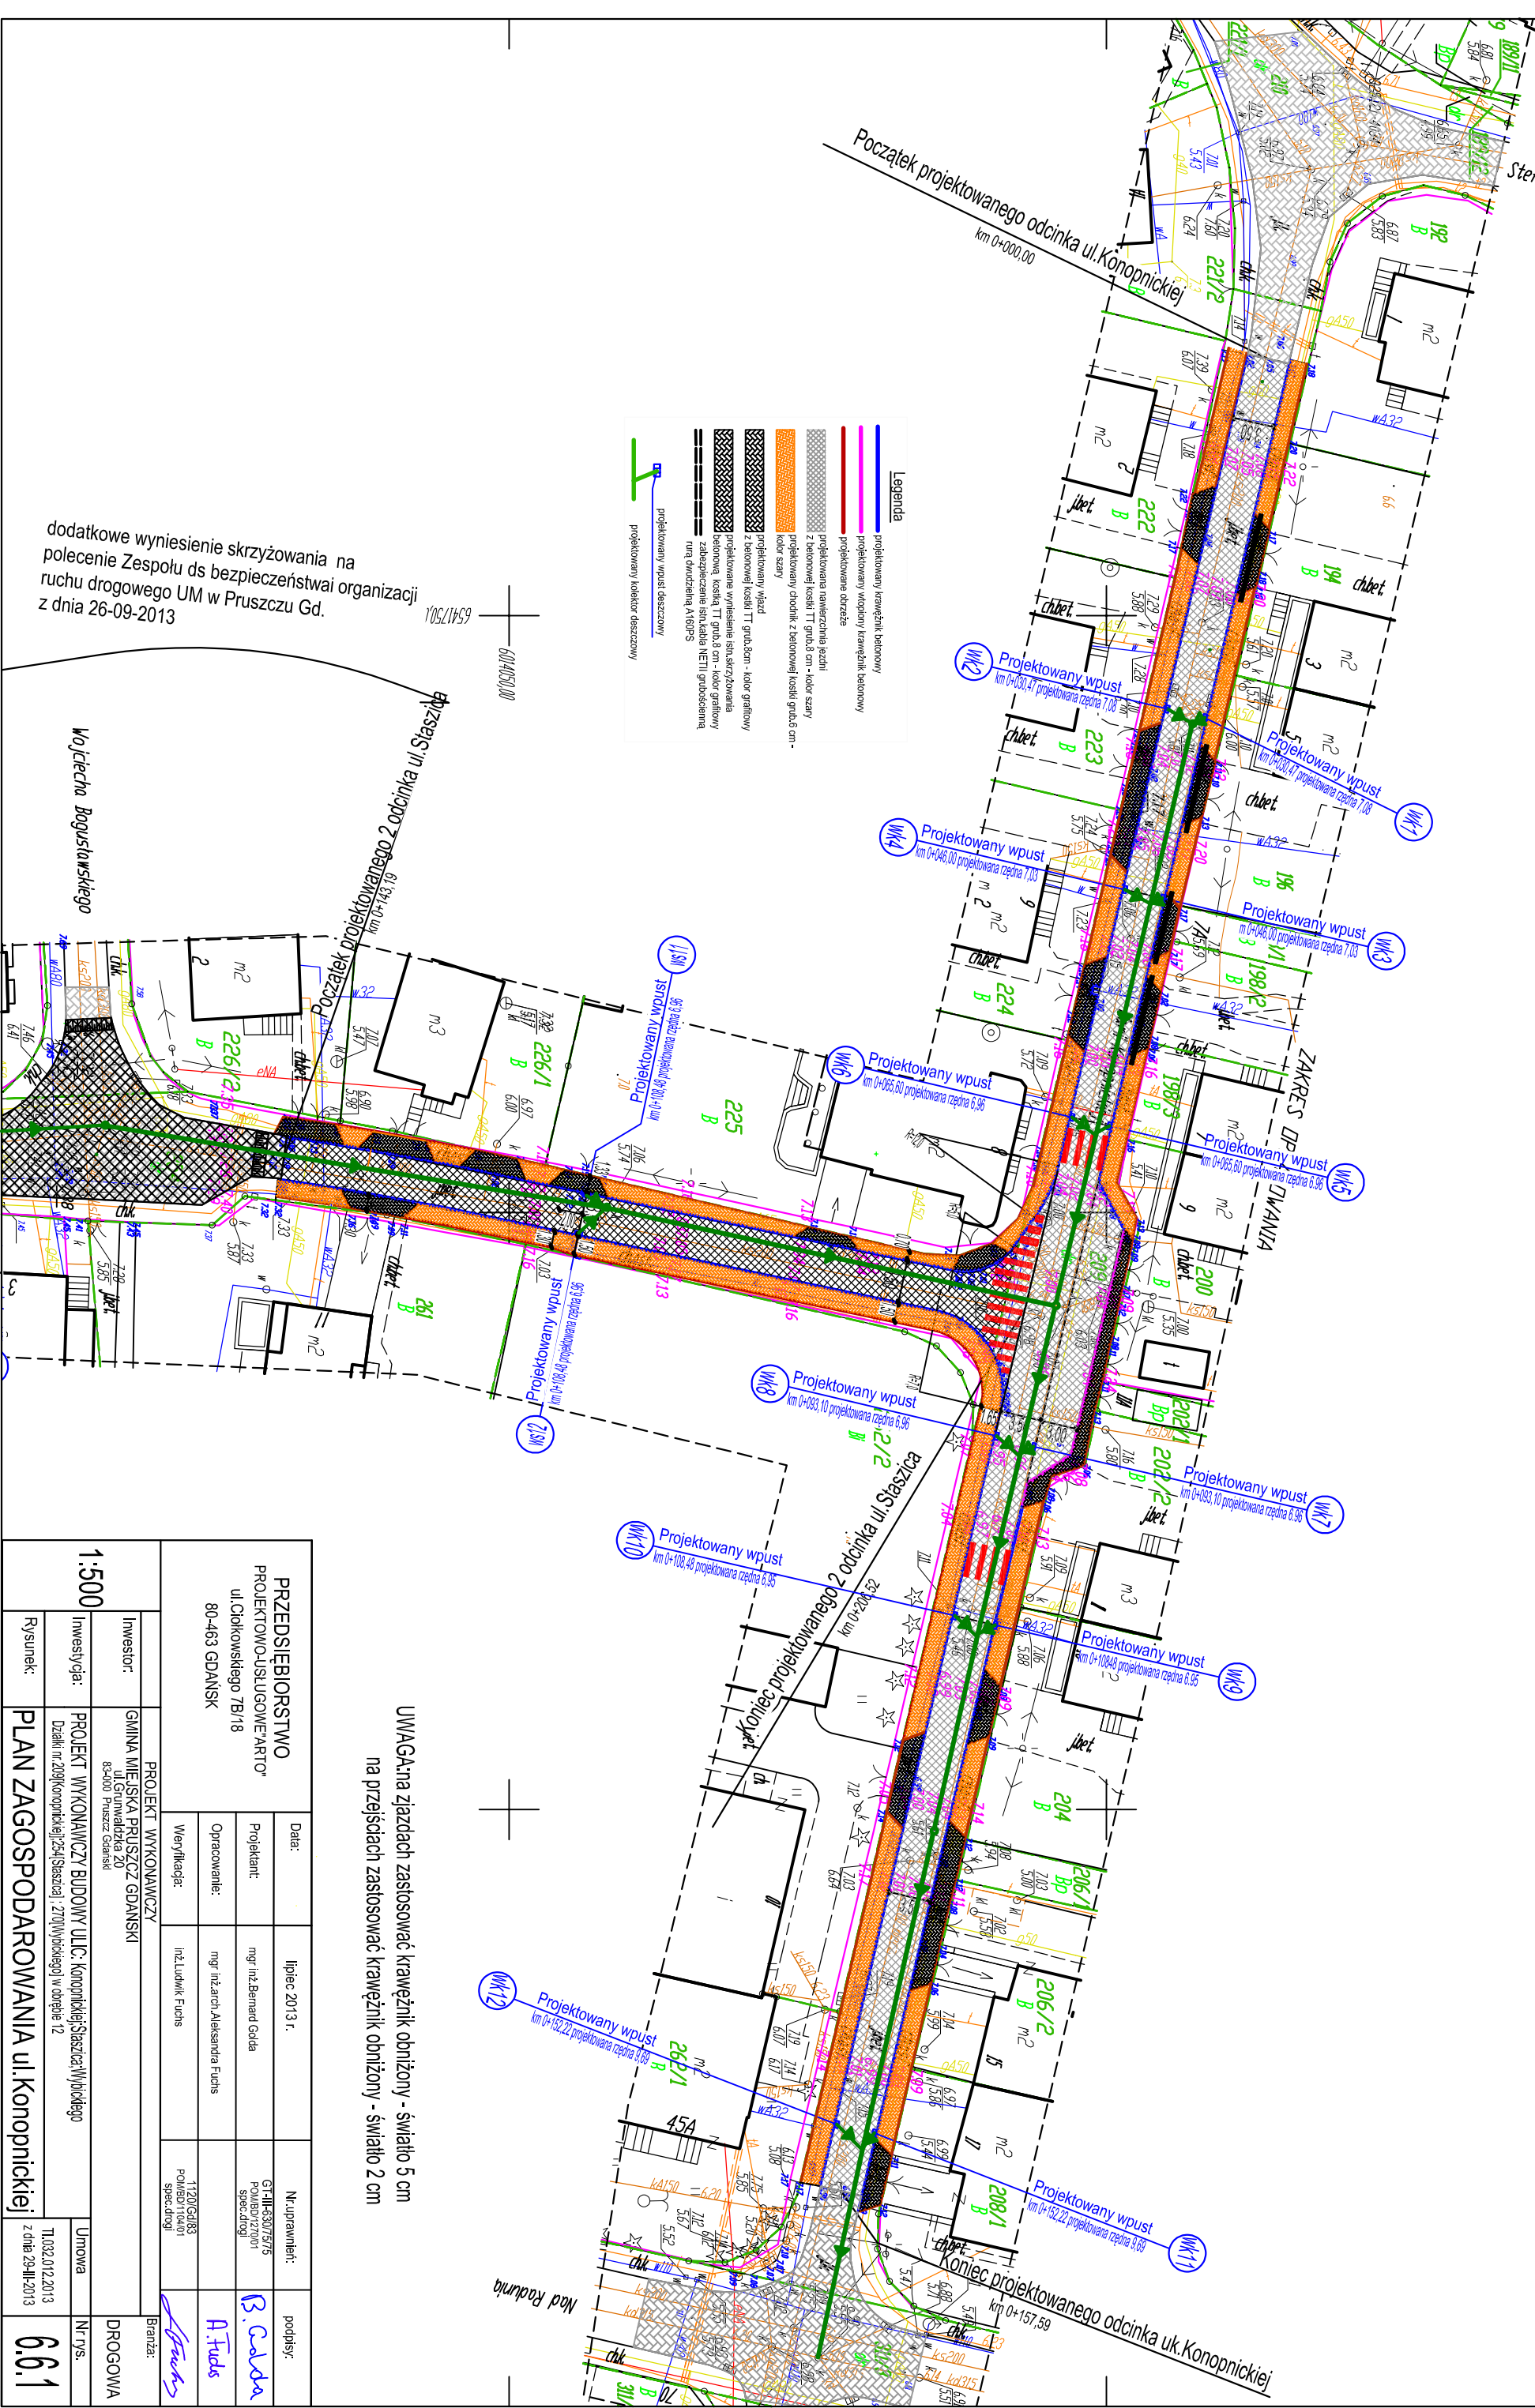

UWAGA: na zjazdach zastosować krawężnik obniżony - światło 5 cm na przejściach zastosować krawężnik obniżony - światło 2 cm

PRZEDSIĘBIORSTWO PROJEKTOWO-USŁUGOWE "ARTO"		Data:		lipiec 2013 r.		N. uprawnień:		podpis:	
ul. Chłokowskiego 7B/18		Projektant:		mgr inż. Bernard Góda		Pojęcie 12/2011		B. Góda	
80-463 GDANSK		Opracowanie:		mgr inż. arch. Aleksandra Fuchs		11/2013/Gd/83		A. Fuchs	
		Weryfikacja:		inż. Ludwik Fuchs		Pojęcie 11/2013		L. Fuchs	
		Projekt wykonawczy		Branża:		DROGOWA			
INWESTOR:		GMINA MIEJSKA PRUSZCZ GDANSKI		Umowa		Nr rys.			
INWESTYCA:		PROJEKT WYKONAWCZY BUDOWY UL. Konopnickiej, Staszica, Włobickiego		Umowa		Nr rys.			
Rysunek:		PLAN ZAGOSPODAROWANIA ul. Konopnickiej		Umowa		Nr rys.			
		1:500		Umowa		Nr rys.			
		Dzielnica m. 2013 (Konopnickiej) 254 (Staszica) 270 (Włobickiego) w okresie 12		Umowa		Nr rys.			
		11.03.2012.2013		Umowa		Nr rys.			
		z dnia 29-III-2013		Umowa		Nr rys.			
		6.0.1		Umowa		Nr rys.			