


WYRYS ZE STUDIUM UWARUNKOWAŃ I KIERUNKÓW
ZAGOSPODAROWANIA PRZESTRZENNEGO
MIASTA PRUSZCZ GDAŃSKI

OZNACZENIA	
	GRANICA ADMINISTRACYJNA MIASTA PRUSZCZ GDAŃSKI
	TERENY I OBIEKTY OBJĘTE OCHRONĄ NA PODSTAWIE PRZEPISÓW ODRĘBNYCH
	OBIEKTY WPISANE DO REJESTRU ZABYTKÓW
	STREFA BEZPOŚREDNIEJ OCHRONY KONSERWATORSKIEJ
	STREFA POŚREDNIEJ OCHRONY KONSERWATORSKIEJ
	STREFY OCHRONY ARCHEOLOGICZNEJ
	NAJWIĘKSZE NATĘŻENIE DOPUSZCZALNEGO POZIOMU DŹWIĘKU DLA LOKALSKA WOJSKOWEGO DLA TERENÓW ZABUDOWY MIESZKANIOWEJ, TERENÓW REKREACYJNO - WYPYCZYNYCH POZA MIASTEM
	NAJWIĘKSZE NATĘŻENIE DOPUSZCZALNEGO POZIOMU DŹWIĘKU DLA LOKALSKA WOJSKOWEGO DLA OBSZARÓW OCHRONY UZDROWISKOWEJ, TERENÓW SZPITALI, DOMÓW OPIEKI, ZABUDOWY ZWIĄZANEJ ZE STAŁYM POBYTEM DZIECI I MŁODZIEŻY
	TEREN BEZPOŚREDNIEGO ZAGROŻENIA POWODZIĄ
	POMNIKI PRZYRODY
	GRANICA GŁÓWNEGO ZBIORNIKA WÓD PODZIEMNYCH 112
	GRANICA OBSZARU CHRONIONEGO KRAJOBRAZU
PRZYZNACZENIE TERENÓW:	
	TERENY ZABUDOWY USŁUGOWEJ FUNKCJA UZUPEŁNIAJĄCA, ZABUDOWA MIESZKANIOWA
	TERENY ZABUDOWY USŁUGOWEJ I ZABUDOWY MIESZKANIOWEJ
	TERENY ZABUDOWY USŁUGOWEJ DLA OBIEKTÓW HANDLOWYCH O POWIERZCHNI SPRZEDAŻY POWYŻEJ 2000M2
	TERENY ZABUDOWY USŁUG PUBLICZNYCH - USŁUGI OŚWIATY, SPORTU, KULTURY I ZDROWIA
	TERENY ZABUDOWY USŁUGOWEJ - USŁUGI KULTURY
	TERENY SPORTU I REKREACJI
	TERENY ZABUDOWY USŁUGOWEJ I PRODUKCYJNEJ
	TEREN ZABUDOWY USŁUGOWEJ - USŁUGI KULTURY RELIGIJNEJ
	TERENY ZABUDOWY USŁUGOWEJ - USŁUGI OBSŁUGI KOMUNIKACJI - STACJE BENZYNOWE
	TERENY ZABUDOWY MIESZKANIOWEJ JEDNORODZINNEJ I ZABUDOWY USŁUGOWEJ FUNKCJA UZUPEŁNIAJĄCA, ZABUDOWA MIESZKANIOWA WIELORODZINNA
	TERENY ZABUDOWY MIESZKANIOWEJ JEDNORODZINNEJ I ZABUDOWY MIESZKANIOWEJ WIELORODZINNEJ
	TERENY ZABUDOWY MIESZKANIOWEJ WIELORODZINNEJ FUNKCJA UZUPEŁNIAJĄCA, ZABUDOWA USŁUGOWA I ZABUDOWA MIESZKANIOWA JEDNORODZINNA
	TERENY ZABUDOWY MIESZKANIOWEJ I ZABUDOWY USŁUGOWEJ FUNKCJA UZUPEŁNIAJĄCA, TERENY OBIEKTÓW PRODUKCYJNYCH (NIEUŻYWKOWYCH)
	TERENY ZABUDOWY MIESZKANIOWEJ JEDNORODZINNEJ NA DZIAŁKACH POWYŻEJ 1000M2
	TERENY OBIEKTÓW PRODUKCYJNYCH, SKŁADÓW I MAGAZYNÓW FUNKCJA UZUPEŁNIAJĄCA, USŁUGI
	TERENY CMENTARZY
	TERENY ZIELENI URZĄDZONEJ - GŁÓWNE STREFY ZIELENI
	TERENY OGRODÓW DZIAŁKOWYCH
	TERENY OGRODÓW DZIAŁKOWYCH Z MOŻLIWOŚCIĄ PRZEKSZTAŁCENIA NA TERENY USŁUG I ZIELENI
	TERENY OBIEKTÓW INFRASTRUKTURY TECHNICZNEJ (W TYM USŁUGI)
	TERENY ZABUDOWY ŚRÓDMIEJSKIEJ
	OSNOWA PRZYRODNICZA MIASTA (OPM)
	POŁĄCZENIA SYSTEMU OSNOWY PRZYRODNICZEJ MIASTA
	RZĘKI I KANAŁY
	CIEKI
TERENY KOMUNIKACJI	
	TERENY PARKINGÓW
	WĘZŁ INTEGRACYJNY SYSTEMU PARK & RIDE, RIDE & BIKE, BIKE & RIDE
	DWORZEC KOLEJOWY
	STACJA KOLEJOWA
	OBWODNICA
	DROGA GŁÓWNA
	DROGA ZBIORCZA
	DROGA LOKALNA
	SKRZYŻOWANIE TYPU RONDO
	PUBLICZNE CIĄGI PIESZE
	MIĘDZYNARODOWA TRASA ROWEROWA - PRZEBIEG ORIENTACYJNY
	WIADUKT
	WIADUKT/TUNEL
	TUNEL
TERENY I URZĄDZENIA INFRASTRUKTURY TECHNICZNEJ ZAPOBATRZENIE W WODĘ	
	WZ UJĘCIA WODY ISTNIEJĄCE / PLANOWANE:
	WZ ISTNIEJĄCE/ PLANOWANE ZBIORNIKI WODY PITNEJ
	WZ ISTNIEJĄCE/ PLANOWANE STACJE UZDATNIANIA WODY
	SPC STACJE POMIARU CIŚNIENIA
	ISTNIEJĄCE GŁÓWNE MAGISTRALE WODOCIĄGOWE PLANOWANE GŁÓWNE MAGISTRALE WODOCIĄGOWE
ODPROWADZENIE WÓD OPADOWYCH	
	PD ISTNIEJĄCE / PLANOWANE PRZEPOMPOWNIE WÓD DESZCZOWYCH
	ISTNIEJĄCE KOLEKTORY KANALIZACJI DESZCZOWEJ PLANOWANE KOLEKTORY KANALIZACJI DESZCZOWEJ WD 1.2.3. PROPONOWANE WARIANTY DLA ROZWIĄZANIA ODPROWADZENIA WÓD DESZCZOWYCH
ODPROWADZENIE ŚCIEKÓW	
	PS ISTNIEJĄCE / PLANOWANE PRZEPOMPOWNIE ŚCIEKÓW SANITARNYCH
	ISTNIEJĄCE GŁÓWNE PRZEWODY SANITARNE
	ISTNIEJĄCE GŁÓWNE PRZEWODY SANITARNE TŁOCZNE
	PLANOWANE GŁÓWNE PRZEWODY SANITARNE TŁOCZNE
OCHRONA PRZED POWODZIĄ	
	ZR1 ZBIORNIKI RETENCYJNE
ZASILANIE ENERGIA ELEKTRYCZNĄ I GAZEM	
	KORYTARZ INFRASTRUKTURY TECHNICZNEJ
	LINIE WYSOKIEGO NAPIĘCIA 110 kV
	STREFA OGRANICZENIA ZAINWESTOWANIA OD LINII ELEKTROENERGETYCZNEJ 110 kV
	ISTNIEJĄCY GŁÓWNY PUNKT ZASILANIA - GPZ
	PROJEKTOWANY GŁÓWNY PUNKT ZASILANIA - GPZ
ZASILANIE PALIWAMI PLYNYMI	
	ISTNIEJĄCA WIĄZKA GAZOCIĄGÓW
	ISTNIEJĄCE SIECI GAZOWE
	ISTNIEJĄCE STACJE REDUKCYJNO - POMIAROWE
	TERENY ZAMKNIĘTE

Załącznik Nr 1
do uchwały Nr.....
Rady Miasta Pruszcza Gdańskiego
z dnia.....

Miejscowy plan zagospodarowania przestrzennego miasta
Pruszcza Gdańskiego „Rejon ul. Cichej” - obejmujący teren
ograniczony ul. Cichą, ul. Prof. Mariana Raciborskiego oraz
ul. Karola Olszewskiego

RYSunEK PLANU

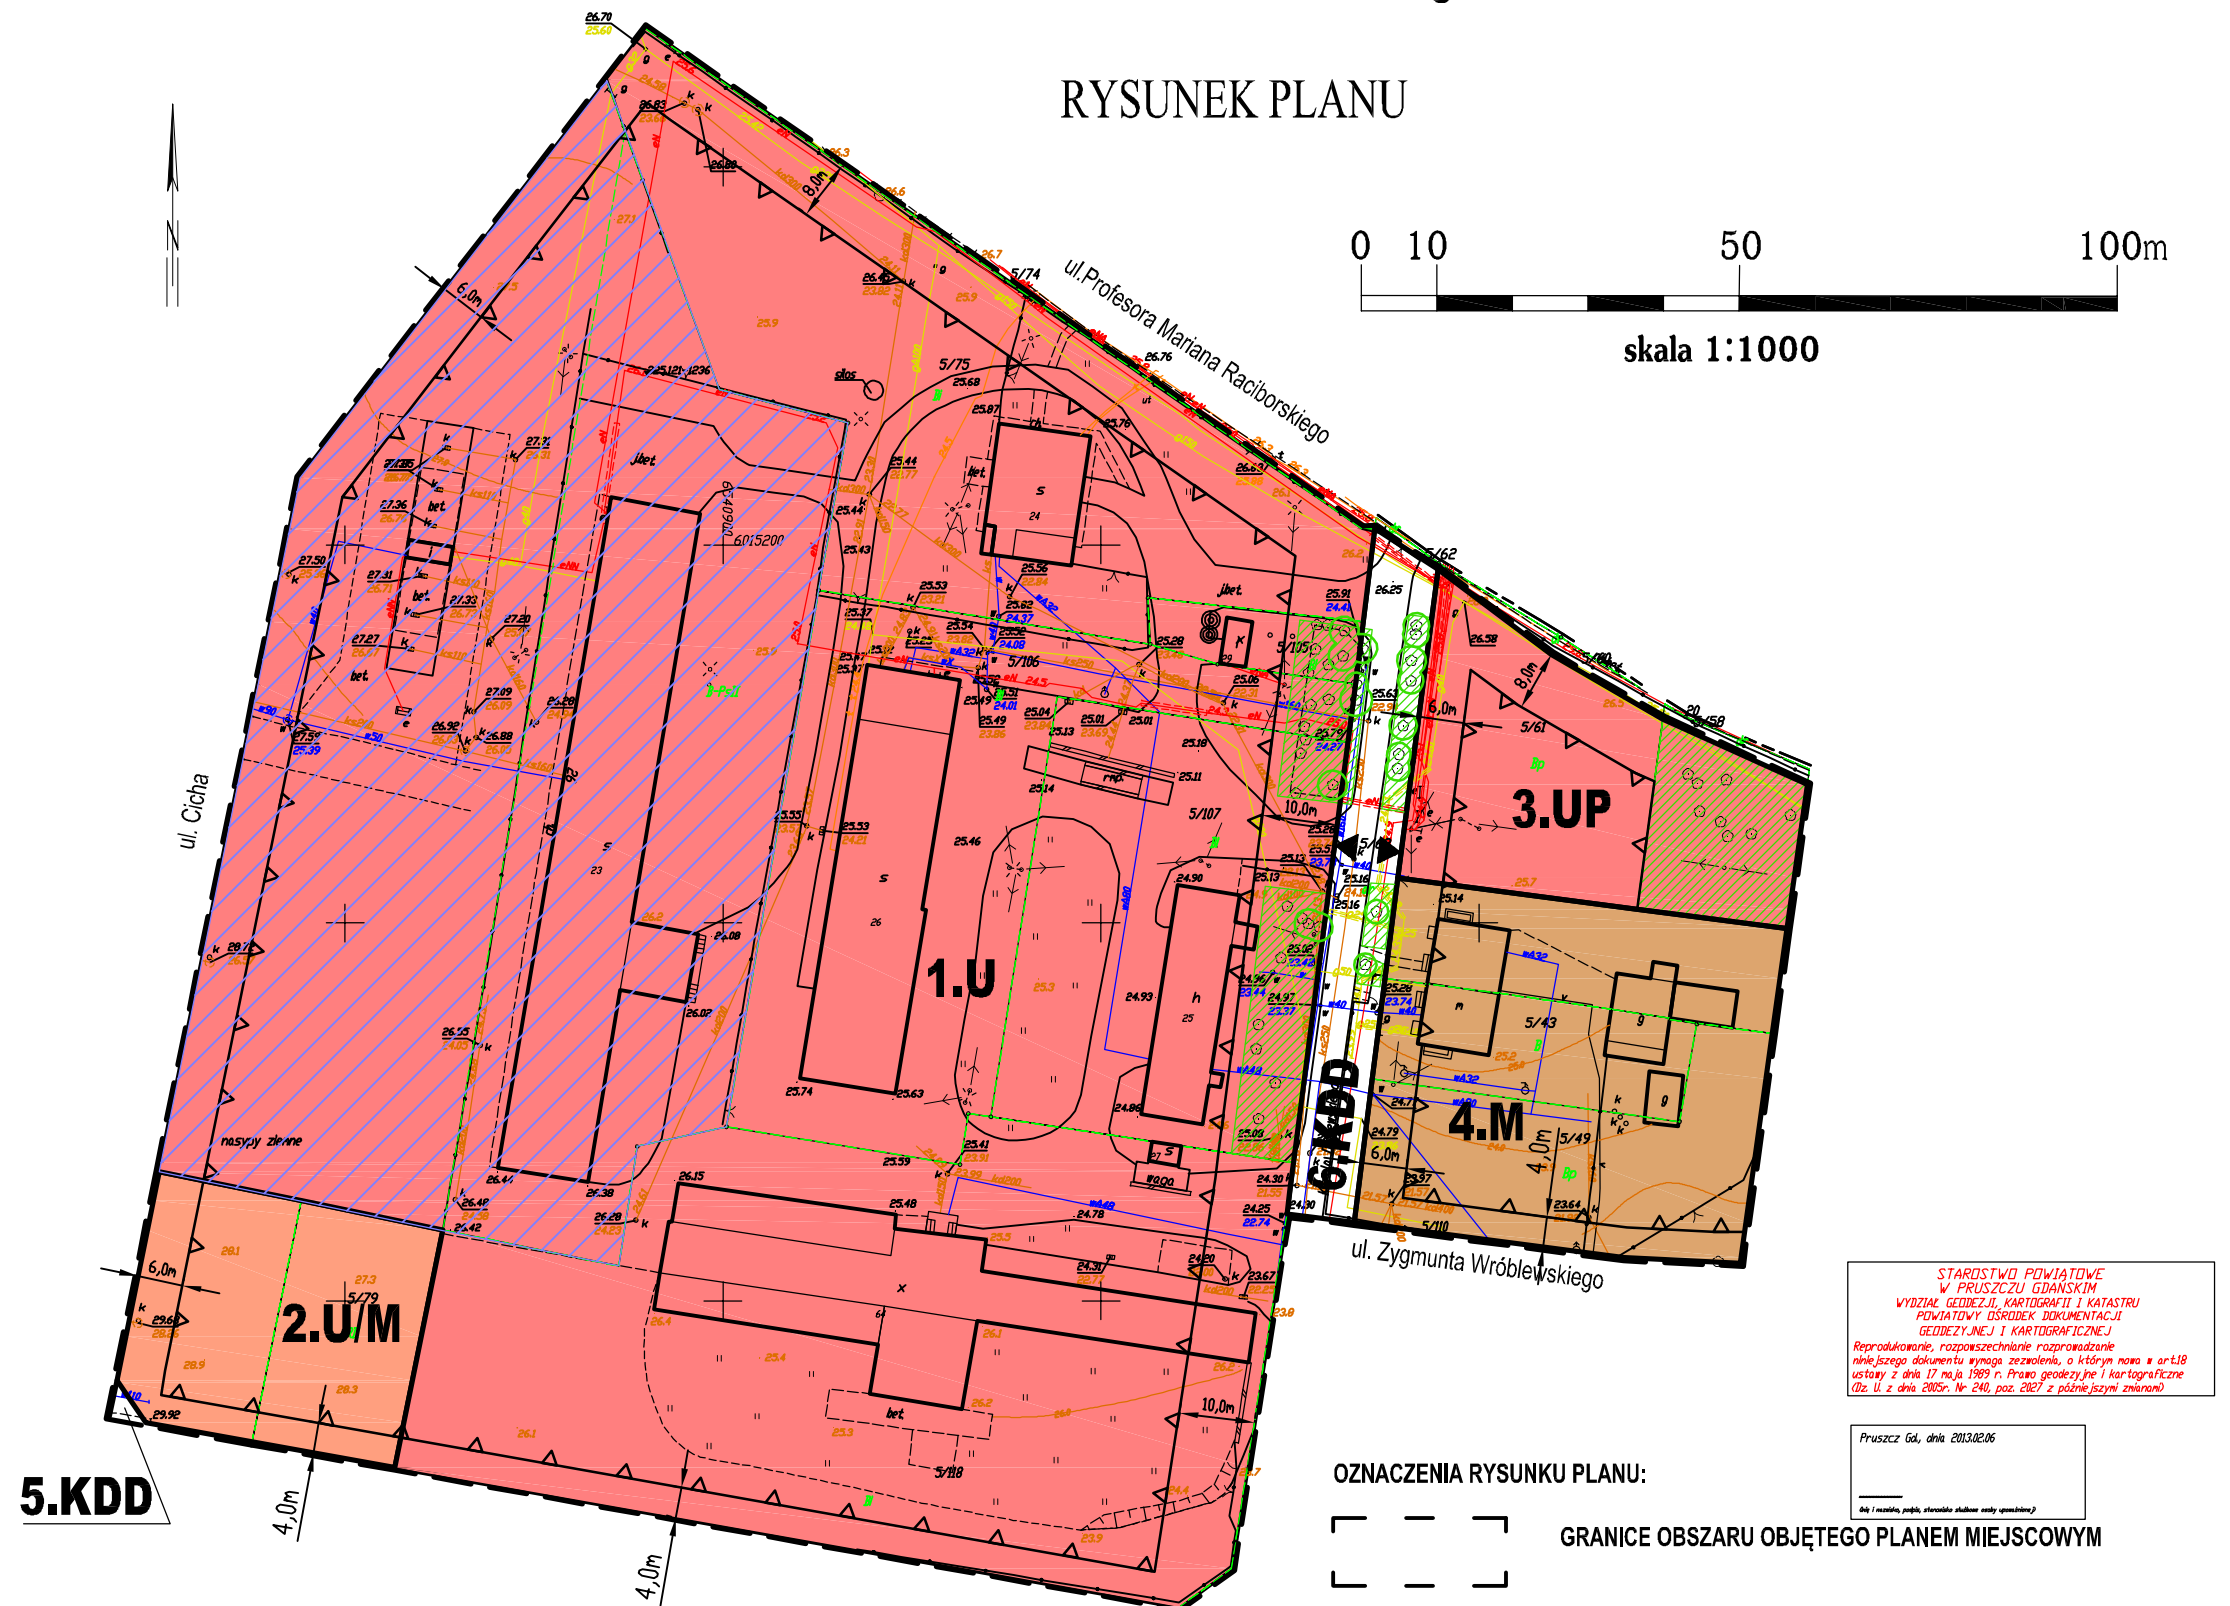

STAROSTWO POWIATOWE
W PRUSZCZU GDANSKIM
WYBZIAŁ GEODEZJI, KARTOGRAFII I KATASTRU
POWIATOWY OŚRODEK DOKUMENTACJI
GEODEZJI I KARTOGRAFICZNEJ
Reprodukcja dokumentu wymaga zezwolenia, o którym mowa w art.18
ustawy z dnia 17 maja 1989 r. Prawo geodezyjne i kartograficzne
(Dz. U. z dnia 2005r. Nr 240, poz. 2067 z późniejszymi zmianami)

Pruszcza Gd., dnia 2013.02.06

Do: (nazwa, adres, numer telefonu, e-mail)

OZNACZENIA RYSUNKU PLANU:

GRANICE OBSZARU OBJĘTEGO PLANEM MIEJSCOWYM

LINIE ROZGRANICZAJĄCE TERENY O RÓŻNYM PRZYZNACZENIU LUB RÓŻNYCH ZASADACH ZAGOSPODAROWANIA

NIEPRZEKACZALNE LINIE ZABUDOWY

1.U SYMBOL LITEROWY I NUMER TERENU

PRZYZNACZENIE TERENÓW:

	TEREN ZABUDOWY USŁUGOWEJ,
	TEREN ZABUDOWY USŁUGOWEJ I ZABUDOWY MIESZKANIOWEJ,
	TEREN USŁUG CELU PUBLICZNEGO,
	TEREN ZABUDOWY MIESZKANIOWEJ,
	TEREN DROGI PUBLICZNEJ - DROGA DOJAZDOWA,
	TEREN DROGI PUBLICZNEJ - DROGA DOJAZDOWA,

ELEMENTY ZAGOSPODAROWANIA TERENU:

LOKALIZACJA TERENÓW ZIELENI / CHRONIONY UKŁAD ZIELENI

LOKALIZACJA STACJI PALIW

OZNACZENIE DOPUSZCZONEGO ZJAZDU/WJAZDU Z DROGI POPRZECZ CHRONIONY UKŁAD ZIELENI

GRANICE TERENU OPRACOWANIA PLANU
MIEJSCOWEGO

