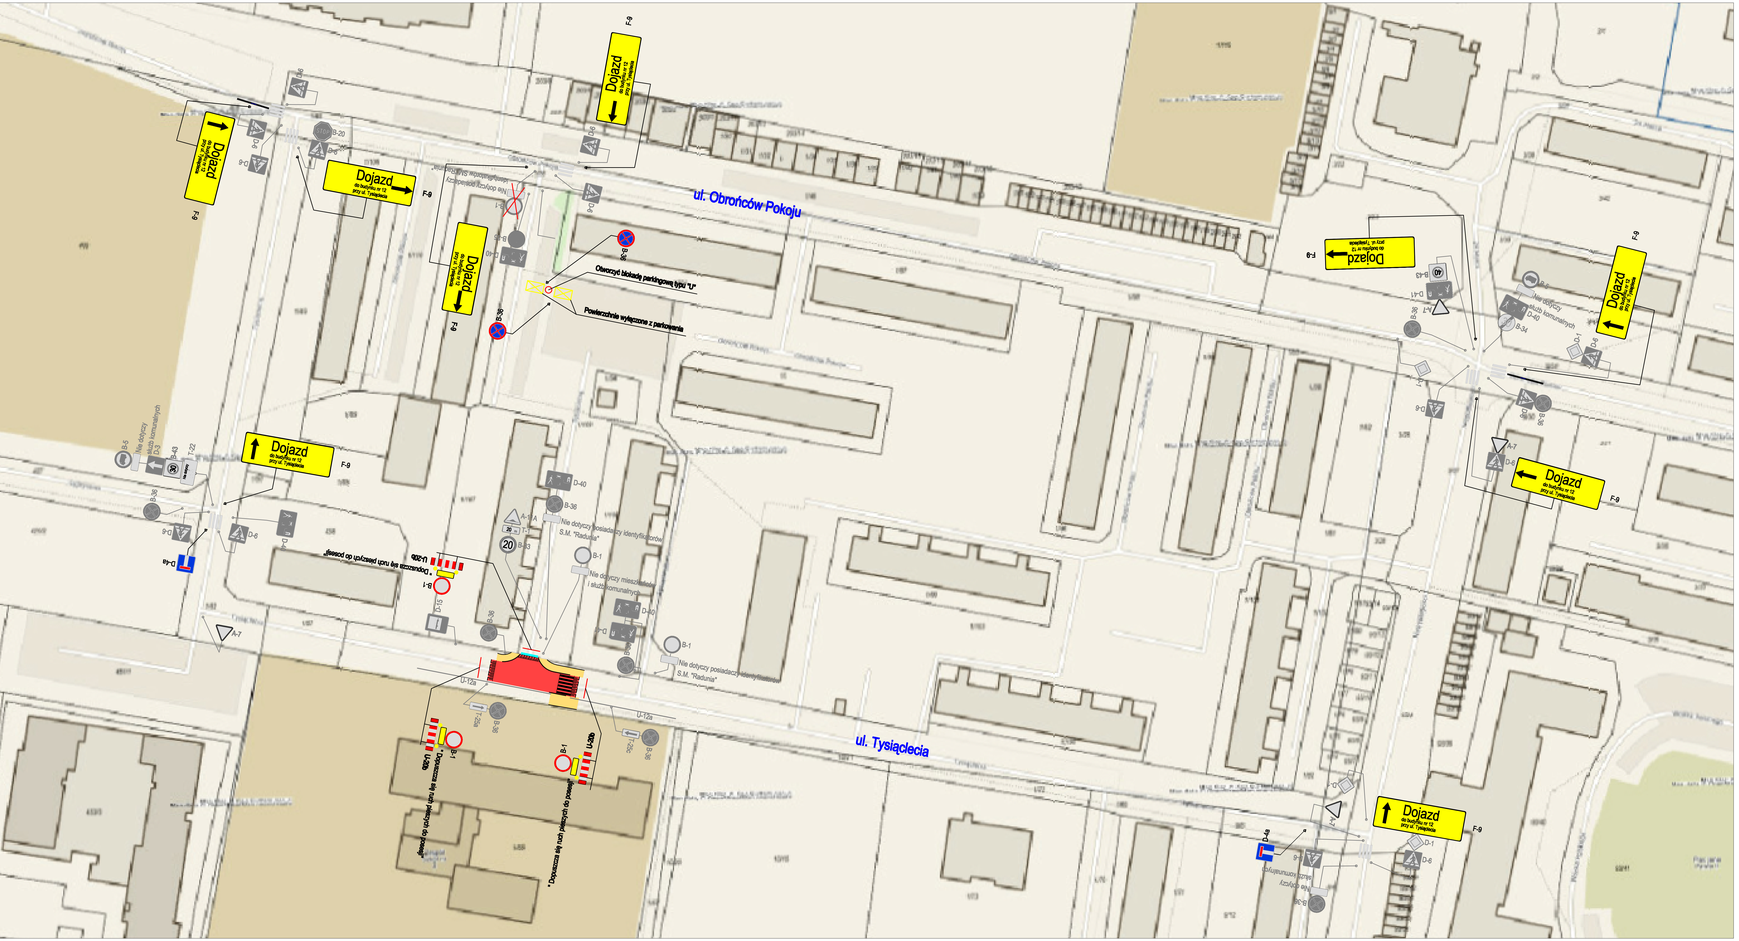
ul. Obrońców Pokoju
ul. Tysiąclecia
Dojazd
przy ul. Tysiąclecia
F-9
Powierzchnie wyłączone z parkowania
Nie dotyczy posiadaczy identyfikatorów S.M. "Radunia"
Nie dotyczy mieszkańców i służb komunalnych
U-20b
B-1
B-36
D-40
D-6
D-8
A-7
U-12a
B-5
B-6
B-43
B-34
D-41
D-7
D-1
D-9
