


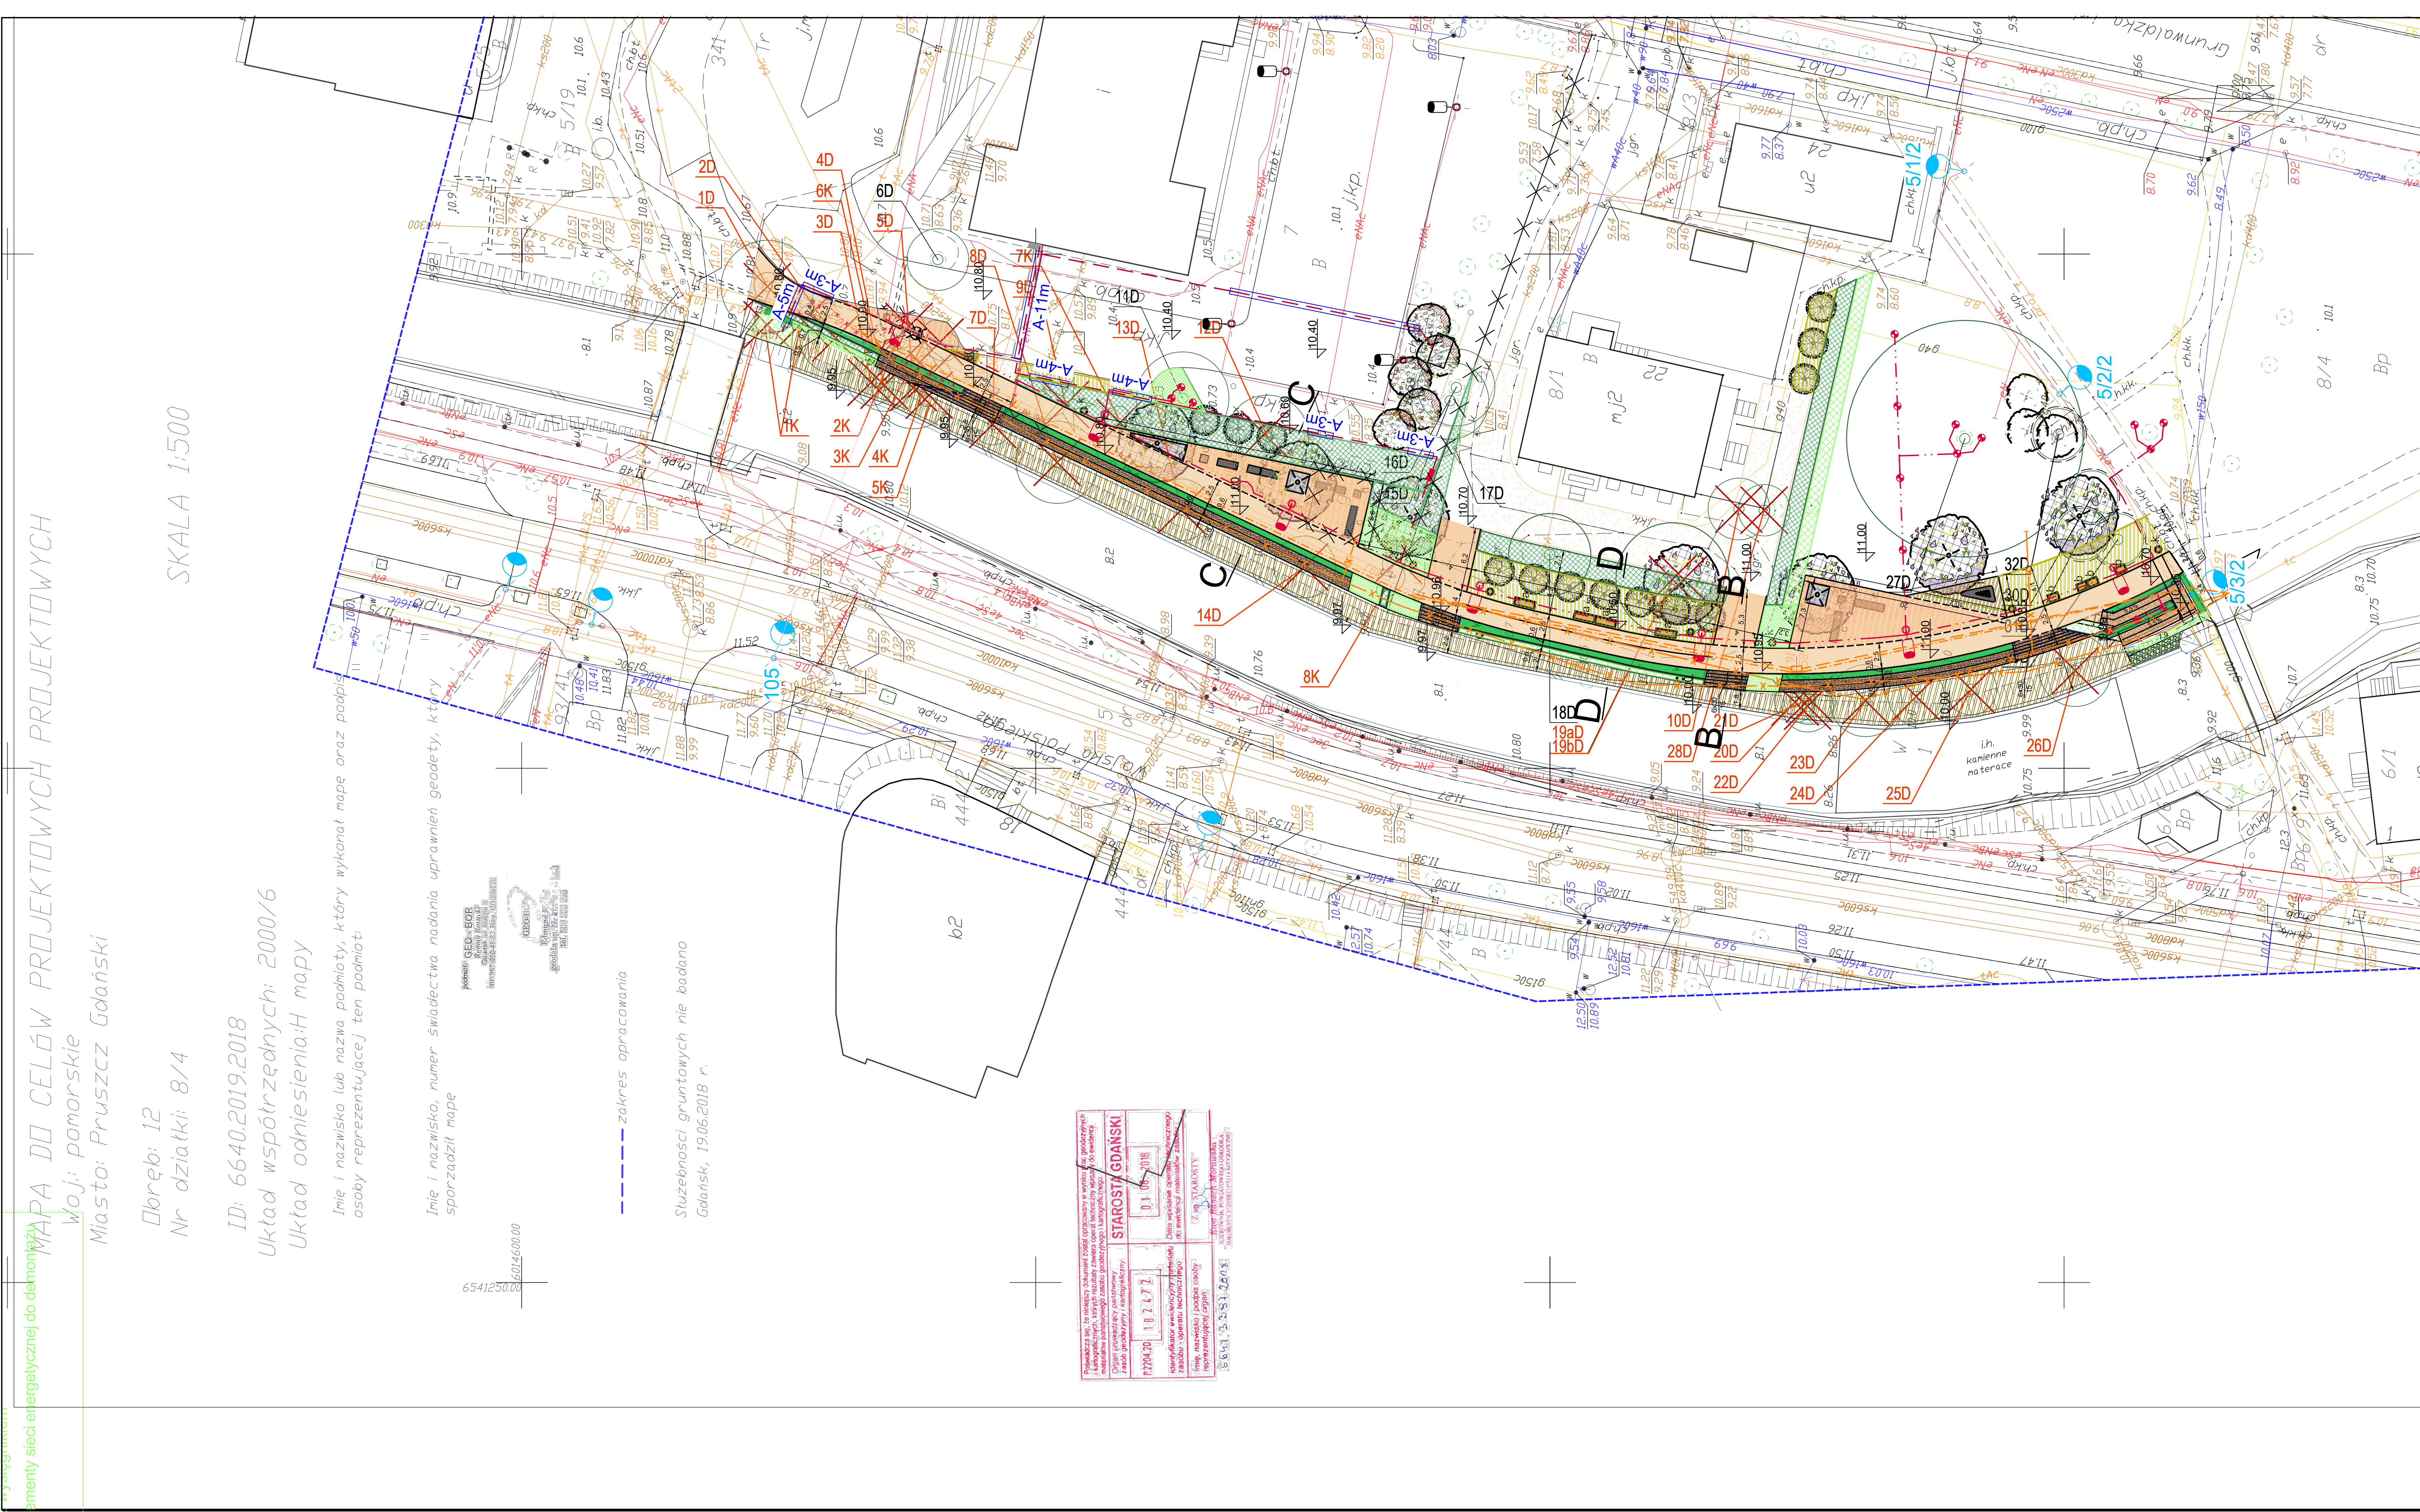

OZNACZENIA:

INWENTARYZACJA ZIELENI

- inwentaryzowane drzewo liściaste
- inwentaryzowane drzewo iglaste
- inwentaryzowane krzewy
- nr inwentaryzowanych drzew i krzewów

GOSPODARKA DRZEWOSTANEM


- drzewo liściaste przeznaczone do wycinki
- drzewo iglaste przeznaczone do wycinki
- krzewy przeznaczone do wycinki
- drzewa do przesadzenia

PROJEKTOWANE DRZEWIA

- LIPA DROBNOLISTNA
- BRZOZA BRODAWKOWATA "FASTIGIATA"
- GRAB POSPOLITY "FRANS FONTAINE"

PROJEKTOWANE KRZEWY

- PROJEKTOWANE KRZEWY - WYSZE
- PROJEKTOWANE KRZEWY - ŚREDNIE
- PROJEKTOWANE KRZEWY - NISKIE
- PROJEKTOWANA ZIELEN

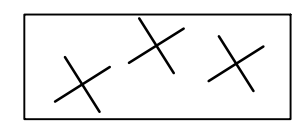

ELEMENTY DO WYBURZENIA/DEMONTAŻU
garaż do rozbiórki - według oddzielnego opracowania
przebiegiem centrali wentylacyjnej - według oddzielnego opracowania
2 słupy oświetleniowe w brzozy elektroenergetycznej
ogrodzenie do rozbiórki

PROJEKTOWANA MAŁA ARCHITEKTURA

- krata pod drzewo 200x200
- krata pod drzewo na wymiar (wymiar orientacyjny: 560x160)
- ławki drewniane "a" (wymiar ok. 70x200)
- siedzisko drewniane "b" (wymiar ok. 70x100)
- ławki betonowe wykonane drewnem "c" (wymiar ok. 75x300)
- stół betonowy wykonany drewnem "d" (wymiar ok. 75x200)
- ławki betonowe wykonane drewnem "e" (wymiar ok. 75x200)
- ławki betonowe wykonane drewnem "f" (wymiar ok. 160x320+75x150)
- projektowana balustrada wraz ze słupkami
- projektowane kosze na śmieci

PROJEKTOWANE ELEMENTY DROGOWE

- PROJEKTOWANA ŚCIEŻKA PIEŠA
- PROJEKTOWANE SCHODY - płyta kamienna/schody w technologii betonu architektonicznego
- PROJEKTOWANY PLAC
- POWIERZCHNIA BIOLOGICZNIE CZYNNA + OKRESOWO ROZBIERALNA NAWIERZCHNIA TYPU GRETTING DREWNIANY LUB DREWNOPODOBNY
- PROJEKTOWANA POCHYLNIA - beton wylewany na mokro/prefabrykant

PROJEKTOWANE I ISTNIEJĄCE ELEMENTY INFRASTRUKTURY TECHNICZNEJ

- PROJEKTOWANA KANALIZACJA TELEKOMUNIKACYJNA 8-OTWOROWA HDPE110
- SIEĆ TELEKOMUNIKACYJNA DO LIKWIDACJI
- PROJEKTOWANA SIEĆ TELEKOMUNIKACYJNA - KABLE ZIEMNE Z LIKWIDOWANEJ KANALIZACJI
- PROJEKTOWANE ZABEZPIECZENIE ISTNIEJĄCYCH SIECI TELEKOMUNIKACYJNYCH

- istn. słup oświetleniowy
- proj. słup oświetleniowy z oprawą typu LED, moc 19W/2342lm, h=5m
- proj. oprawa iluminacji typu LED, moc 15,8W/1138m
- proj. złącze pomiarowe Energo Operator / szafka oświetl. SOU-Park
- wymiana oprawy na istn. słupie oświetlenia na nową typu LED, moc 19W/2342lm, h=5m
- proj. kabel oświetlenia YAKXS 4x16mm²
- proj. kabel niskiego napięcia
- demontowana oprawa oświetlenia wraz z wysięgnikiem
- istn. elementy sieci energetycznej do demontażu