


PLAN SYTUACYJNY
Skala 1:500

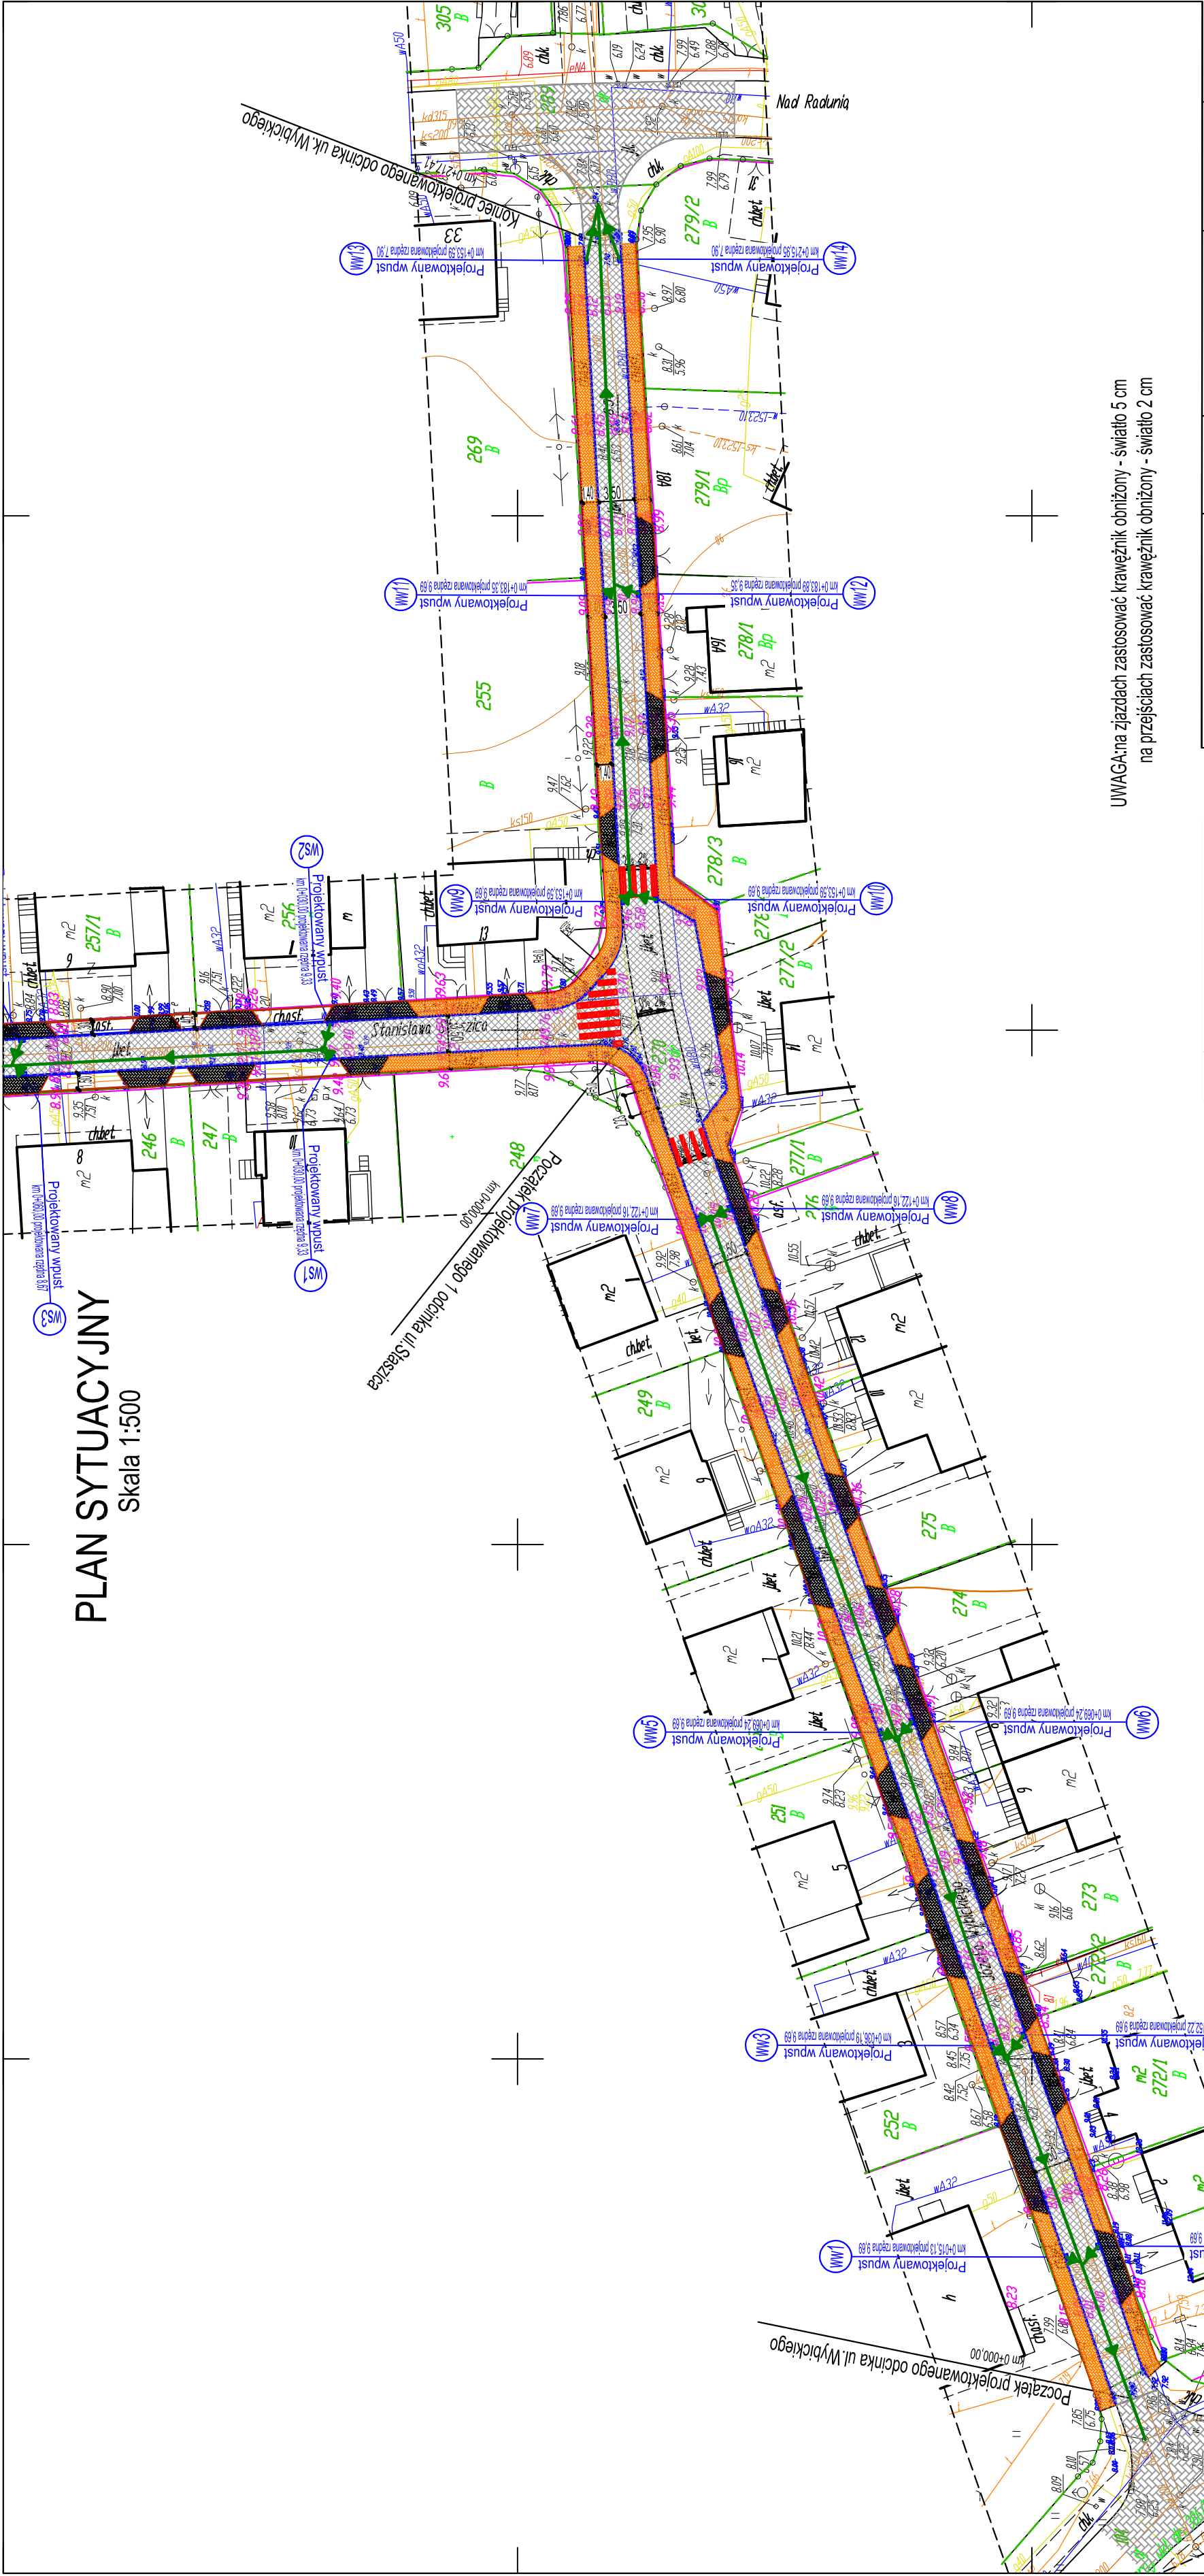

UWAGA: na zjazdach zastosować krawężnik obniżony - światło 5 cm
na przejściach zastosować krawężnik obniżony - światło 2 cm

Legenda	
	projektowany krawężnik betonowy
	projektowany wlotowy krawężnik betonowy
	projektowane obrzeża
	projektowana nawierzchnia jezdni
	z betonowej kostki 1T grub. 8 cm - kolor szary
	projektowany chodnik z betonowej kostki grub. 6 cm - kolor szary
	projektowany wjazd
	z betonowej kostki 1T grub. 8 cm - kolor grafitowy
	projektowane wyposzczenia i składowanie
	betonowa kostka 1T grub. 8 cm - kolor grafitowy
	zabezpieczenie siatkiabet NET II grubośćsiatki
	rura dwudzielną A160PS
	projektowany wpust deszczowy
	projektowany kolektor deszczowy

PRZEDSIĘBIORSTWO PROJEKTOWO-USŁUGOWE"ARTO" ul.Ciołkowskiego 7B/18 80-463 GDANSK	Data:	lipiec 2013 r.	Nr uprawnień:	GT-III-6307/575 POMBD/27001 spec.drogi	podpisz:
	Projektant:	mgr inż.Bernard Góda	Opracowanie:	mgr inż.arch.Aleksandra Fuchs	B. Góda
	Weryfikacja:	inż.Ludwik Fuchs		1201/G4083 POMBD/10401 spec.drogi	A.Fuchs
Branża:					
DROGOWA					
1:500	Faza:	PROJEKT WYKONAWCZY			
	Investor:	GMINA MIEJSKA PRUSZCZ GDANSKI ul.Grunwaldzka 20 83-400 Pruszcz Gdański			
	Investycja:	PROJEKT WYKONAWCZY BUDOWY ULIC: Knapcińskiej,Słazkiej,Wybickiego Działki nr.209(Knapcińska),254(Słazka),270(Wybickiego) w obrębie 12			
	Rysunek:	PLAN ZAGOSPODAROWANIA ul.Wybickiego		Umowa	Nr rys.
				TL032.012.2013 z dnia 29-III-2013	6.6.3