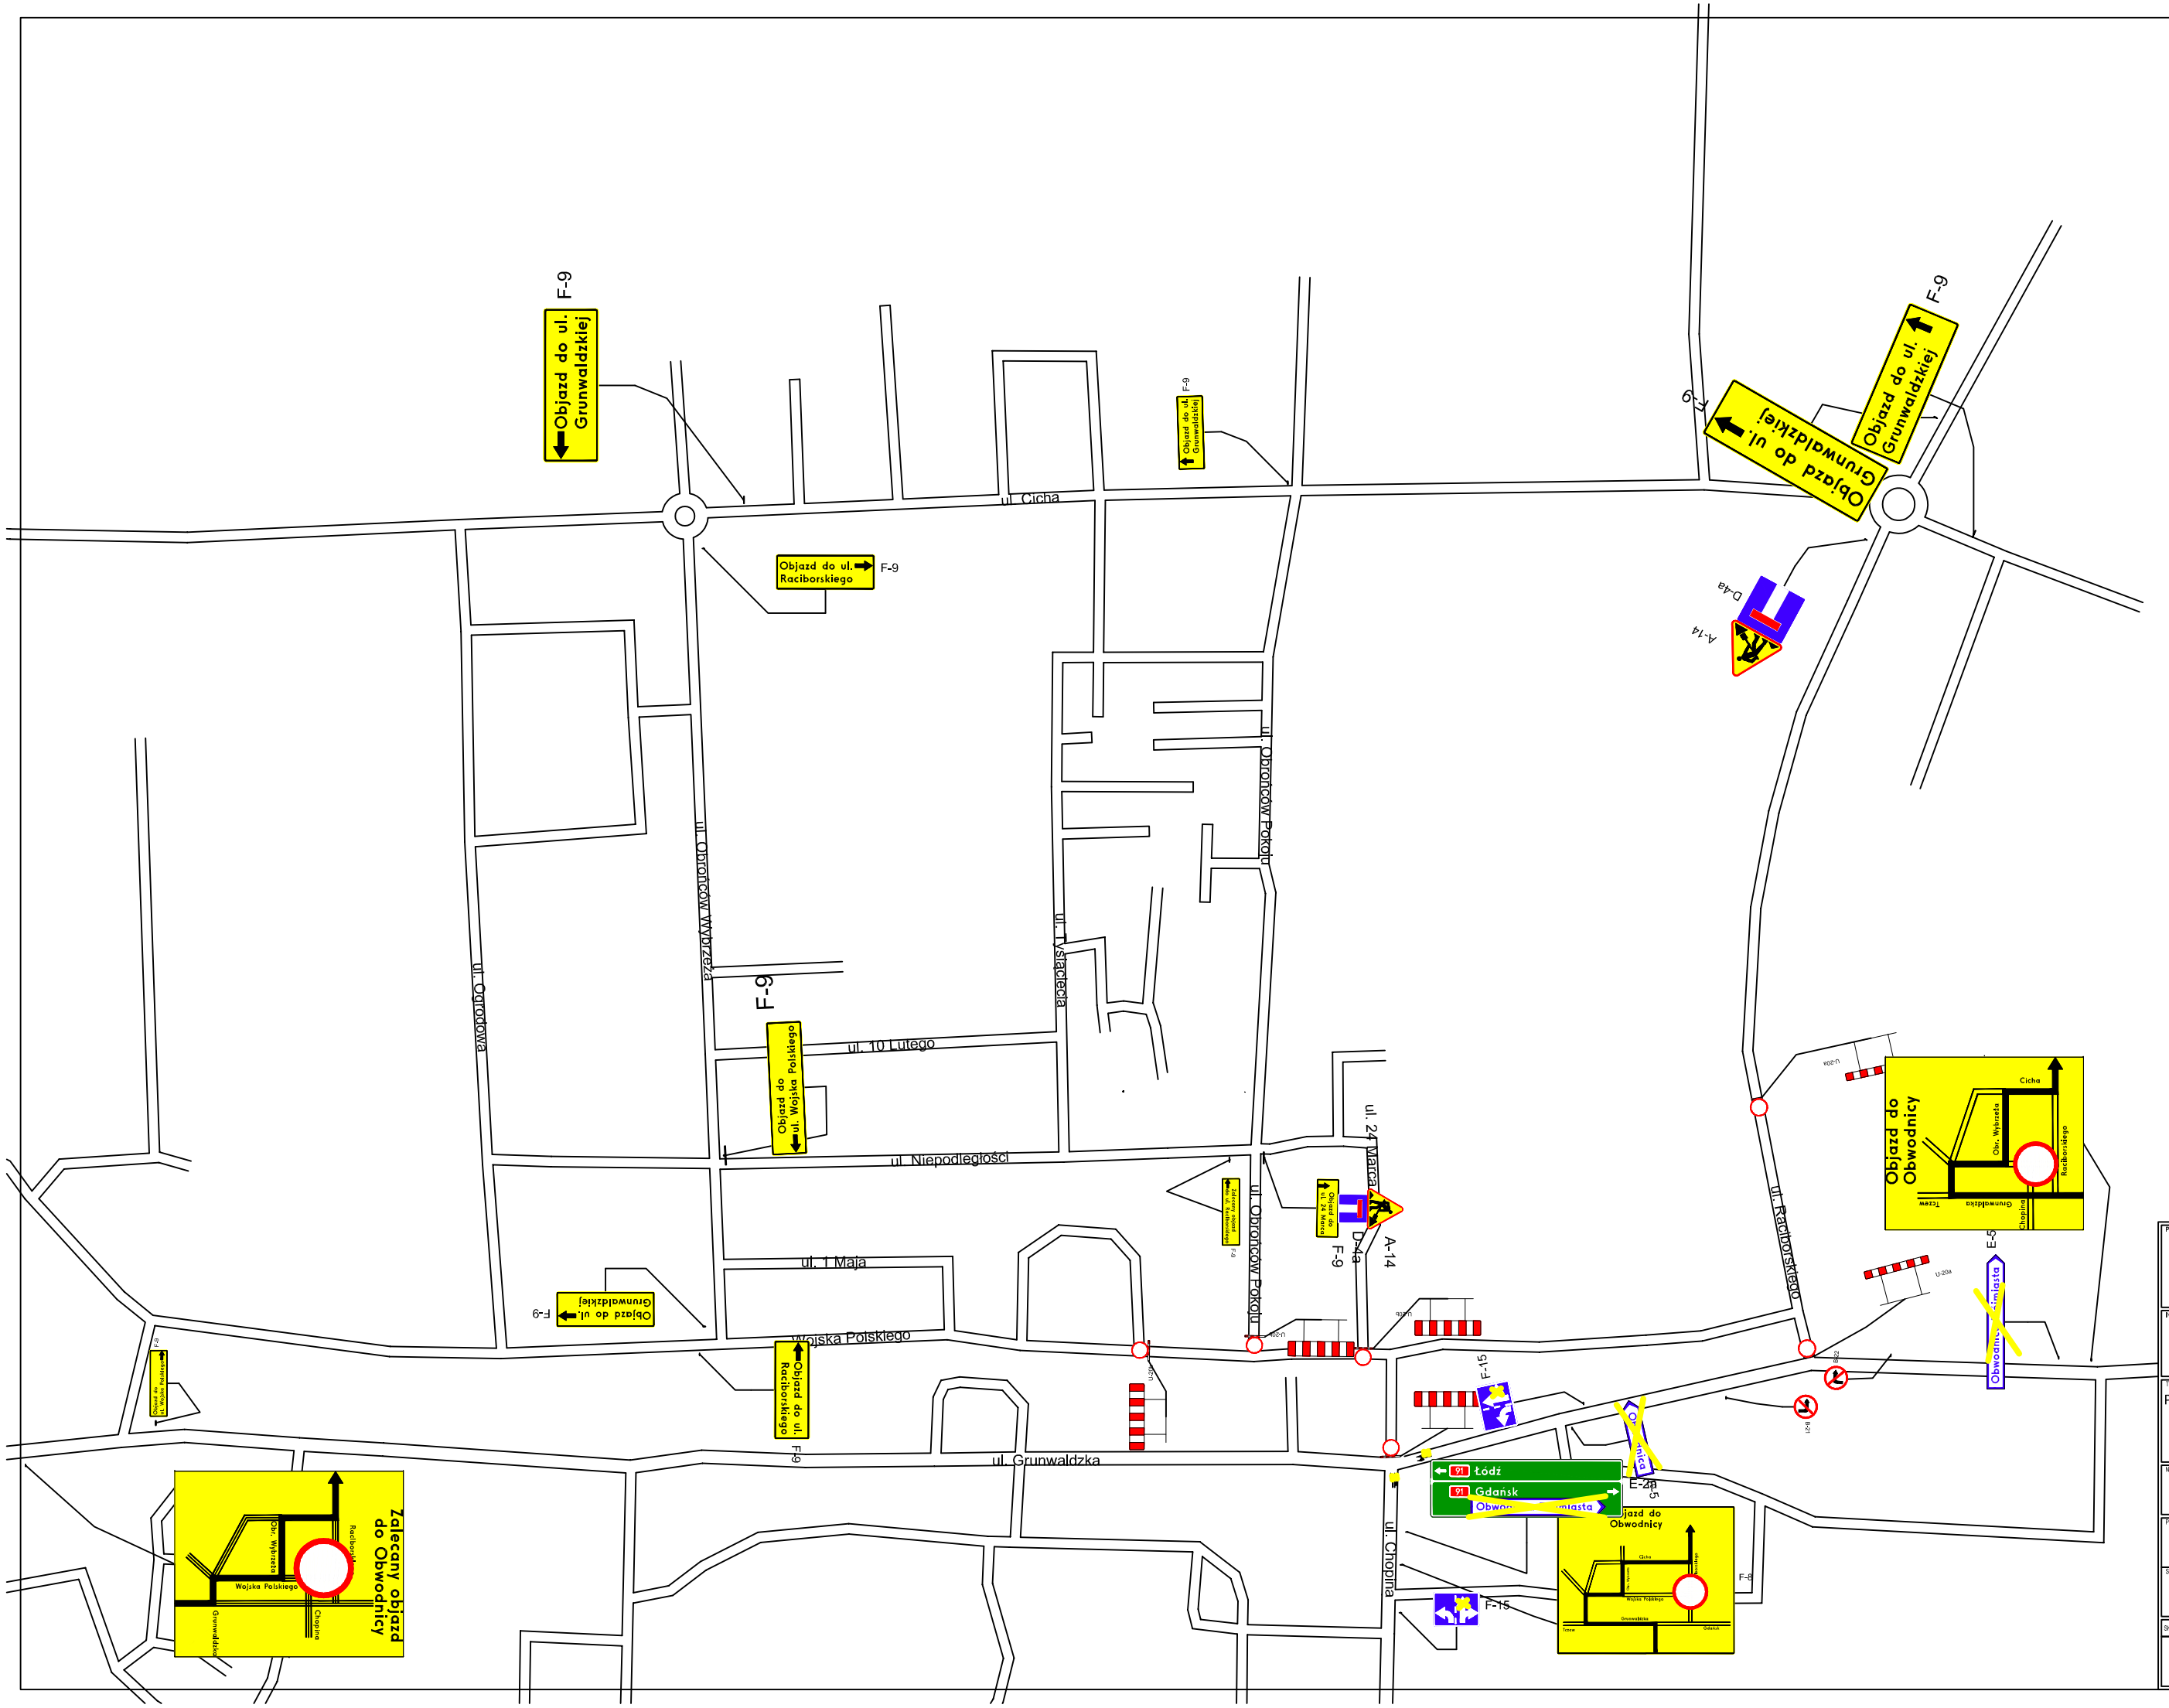

PRACOWNIA PROJEKTOWA:

kruszywo Spółka z o.o.

KRUSZYWO Sp. z o.o.
ul. Długa 4B
84-223 LINIA
woj. pomorskie

INWESTOR:

Gmina Miejska Pruszcz Gdański
83-000 Pruszcz Gdański, ul. Grunwaldzka 20

TEMAT PROJEKTU:

Projekt tymczasowej organizacji ruchu
na czas robót
na ul. Wojska Polskiego w Pruszczu
Gdańskim

NAZWA RYSUNKU:

Mapa objazdów
- Przekop ul. Raciborskiego

PROJEKTANT:	NR UPR.:	PODPIS:
Jan Mirski		
SPRAWDZAJĄCY:	NR UPR.:	PODPIS:

SKALA:	DATA OPRACOWANIA:	NR RYS.:
	VIII. 2015	O-3